



PLANTA BAIXA BECO PALMEIRAS
escala 1:5

PLANTA BAIXA ESTAQUEAMENTO
escala 1:5


PISO/PAVIMENTAÇÃO A EXECUTAR 509,10m'
CANALETA MEIA CANA 0,40m A EXECUTAR 100,00m
ESCALADA DISSIPADORA A EXECUTAR 50,00m

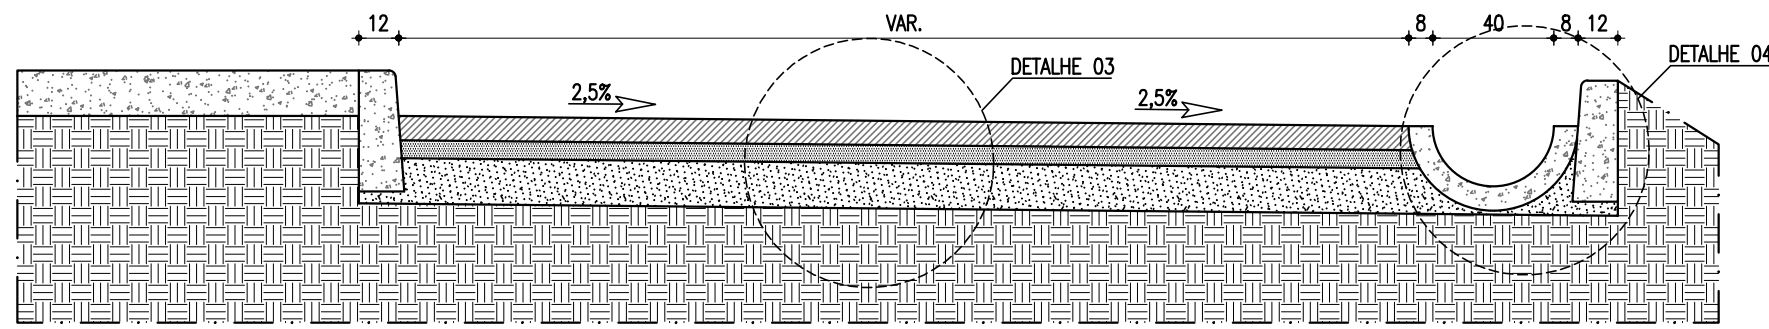


PLANTA TRANSVERSAL BB
escala 1:25

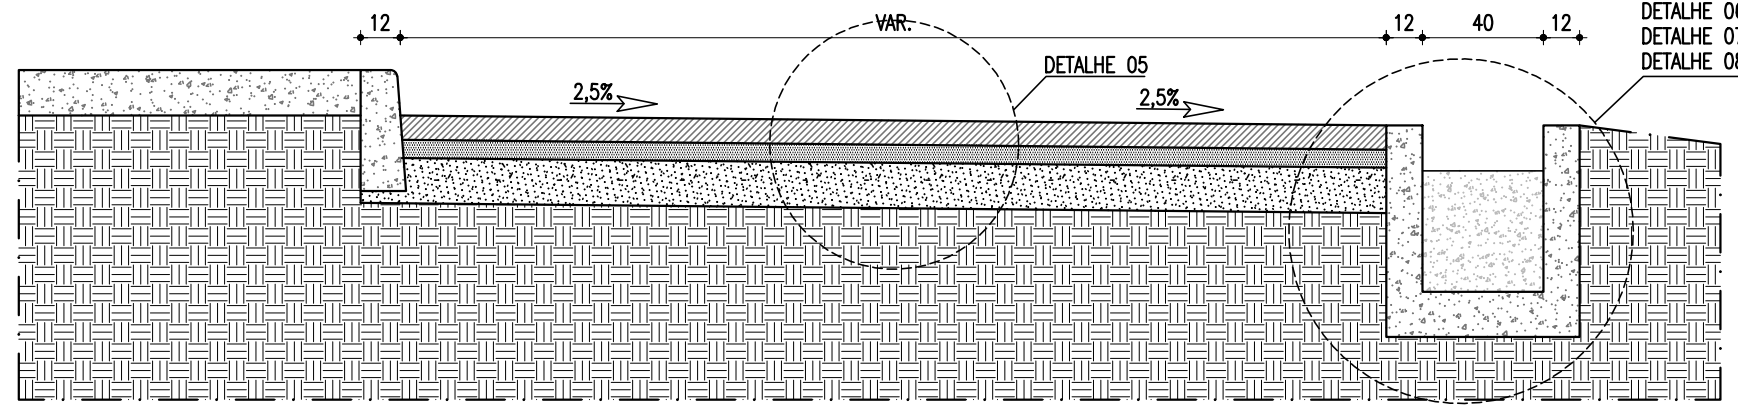


PLANTA TRANSVERSAL CC
escala 1:25

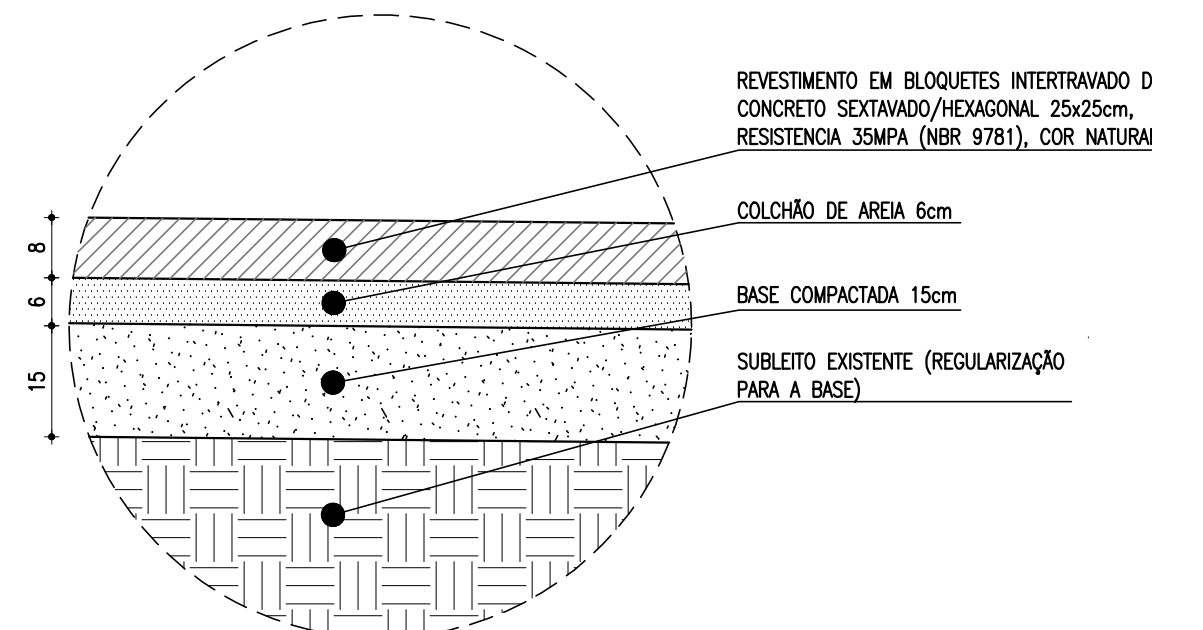


DETALHE 03 - CORTE BB
escala 1:10

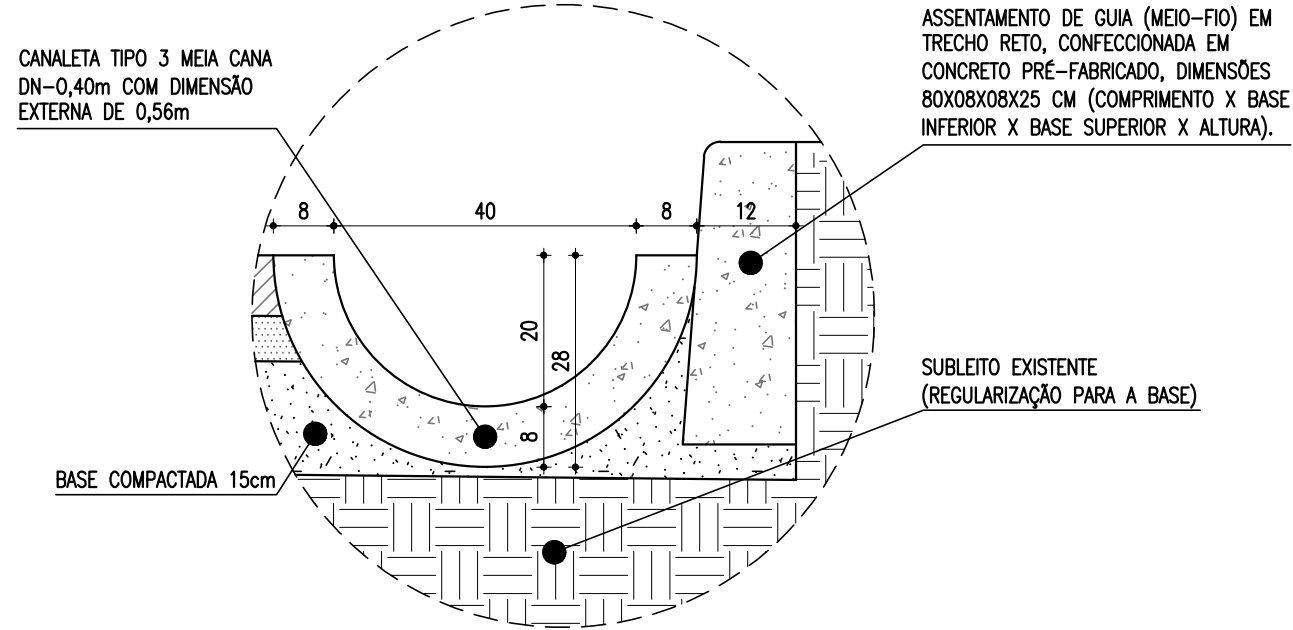


DETALHE 04 - CORTE BB
escala 1:10

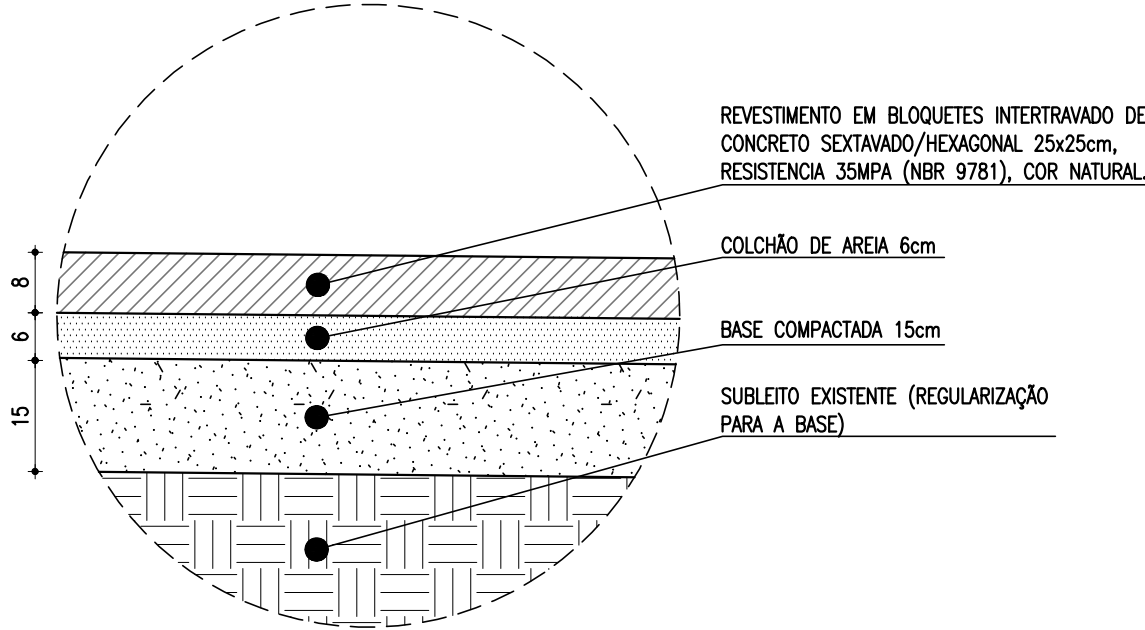


DETALHE 05 - CORTE CC
escala 1:10

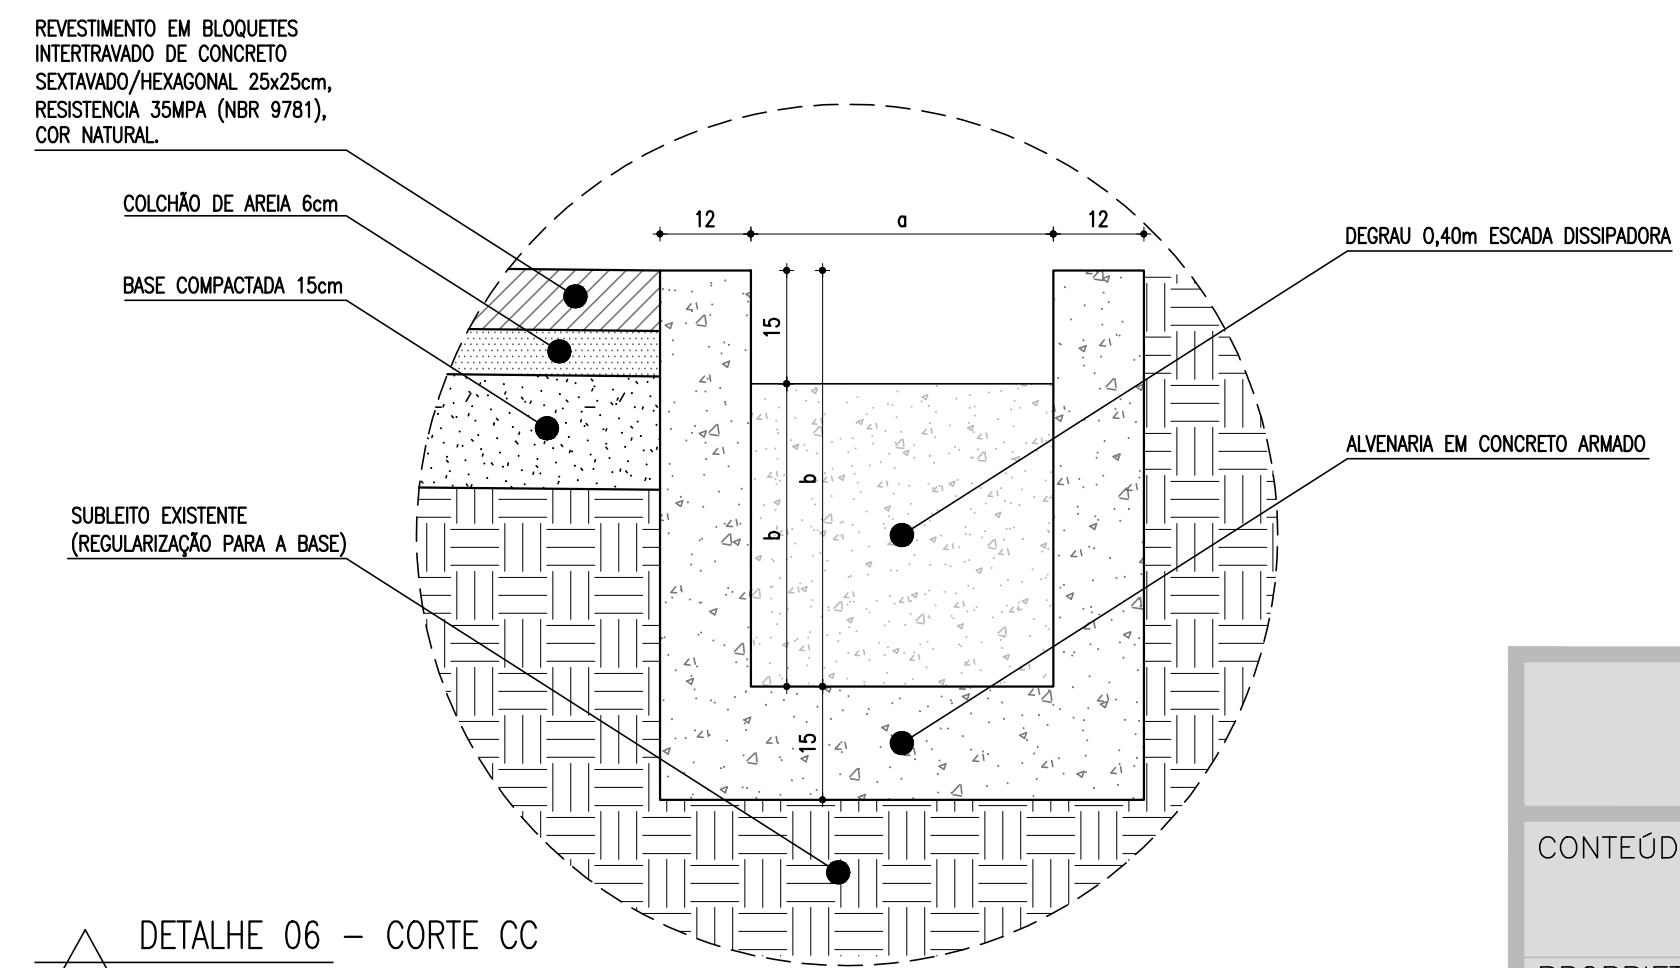

DETALHE 06 - CORTE CC
escala 1:10

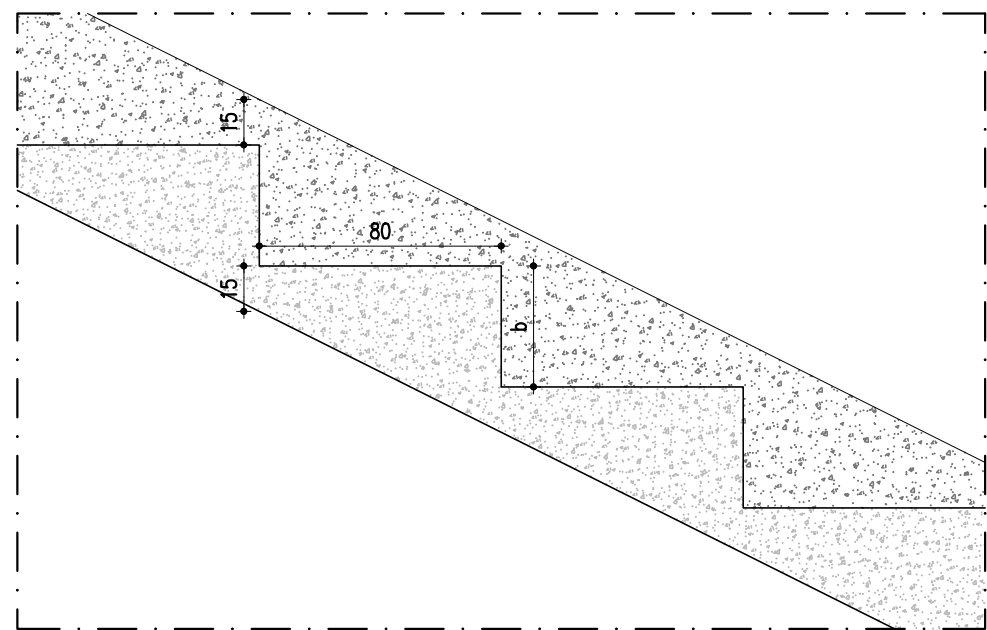

DETALHE 07 - CORTE CC
escala 1:25

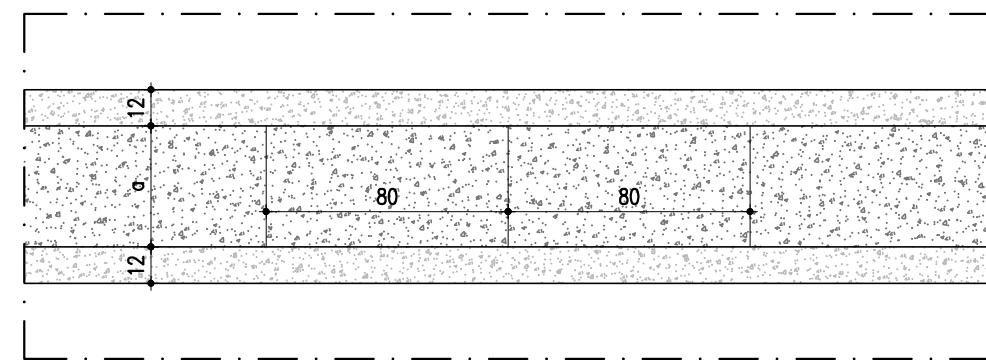

DETALHE 08 - CORTE CC
escala 1:25

PROJETO DE PAVIMENTAÇÃO

CONTEÚDO:	PAVIMENTAÇÃO E QUALIFICAÇÃO DE VIAS DO BAIRRO PALMEIRAS	ESCALA:	INDICADAS
PROPRIETÁRIO:	PREFEITURA MUNICIPAL DE SENHORA PORTO	DATA:	ABRIL/2024
CNPJ:	18.307.504/0001-14	FOLHA:	02/02
ENDEREÇO:	BEÇO PALMEIRAS	BAIRRO:	PALMEIRAS
		CIDADE:	SENHORA PORTO

RESPONSÁVEL TÉCNICO:

CRISTIAN ROBERT DA SILVA COSTA - CREA 240.070/D