


PRAÇA MONSENHOR JOSÉ COELHO



PLANTA BAIXA - SEDE PREFEITURA  
ESCALA: 1/75

LEGENDA	
DESCRIÇÃO	QUANT.
BANCO	03
POSTE EXISTENTE / LUMINÁRIA	03
LIXEIRA	03
A DEMOLIR	

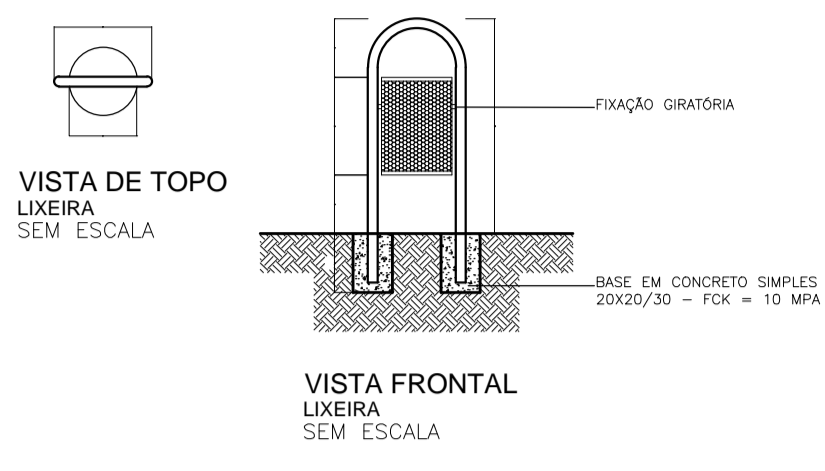

QUADRO DE PLANTAS					
Nº	SÍMBOLO	NOME DESCRIÇÃO	PORTE DE PLANTIO	ESPAÇAMENTO	QUANTIDADE
01		GRAMA São Carlos	-	-	68,10 M²
02		PALMEIRA	2,0 M	-	03 unidades
03		HORTÊNCIA Hydrangea macrophylla	-	-	40 unidades (5 mudas por m²)
04		CICA Cycas Revoluta	1,0 M	Grupo - 1,5M	13 unidades
05		MARIA SEM VERGONHA Impatiens parviflora	0,2 M	0,4M	100 unidades (7 mudas por m²)
06		QUARESMEIRA Tibouchina granulosa			

06		BARBA DE SERPENTE Ophiopogon jaburan			100 unidades
07		ARVORE ORNAMENTAL			12 unidades
08		ESTRELÍCIA Strelitzia reginae			12 unidades
09		CAPIM CHORÃO ou do TEXAS			20 unidades
10		BANANEIRA VERMELHA Musa coccinea			10 unidades
11		LAVANDA Lavandula			10 unidades

**ENGENHARIA MEGAH** MEGAH ENGENHARIA E CONSTRUÇÕES LTDA.  
 CNPJ: 26.131.159/0001-39  
 RUA BARÃO DO RIO BRANCO, 31 - CENTRO - GUANHÃES / MG  
 Cel.: (33) 9-8837-6837 (MARCUS) / (31) 9-8837-0489 (HELLYSSEN)  
 Tel.: (33) 3421-1852  
 e-mail: megahengenharia@gmail.com

TÍTULO:  
REFORMA E REVITALIZAÇÃO DA PARTE EXTERNA SEDE PREFEITURA

DETALHES:  
PLANTA BAIXA / EXECUÇÃO

LOCALIZAÇÃO:  
PRAÇA MONSENHOR JOSÉ COELHO, BAIRRO CENTRO  
SENHORA DO PORTO / MG

CONTRATANTE: MUNICÍPIO DE SENHORA DO PORTO/MG  
18.307.504/0001-14

RESP. TÉCNICO: HELLYSSEN CRISTINA FERREIRA ANICIO  
ENG. CIVIL - CREA 188368/D-MG

PROJETO: GEOMÉTRICO / PAISAGISMO

DATA: JANEIRO/2026

FOLHA: 01/02