


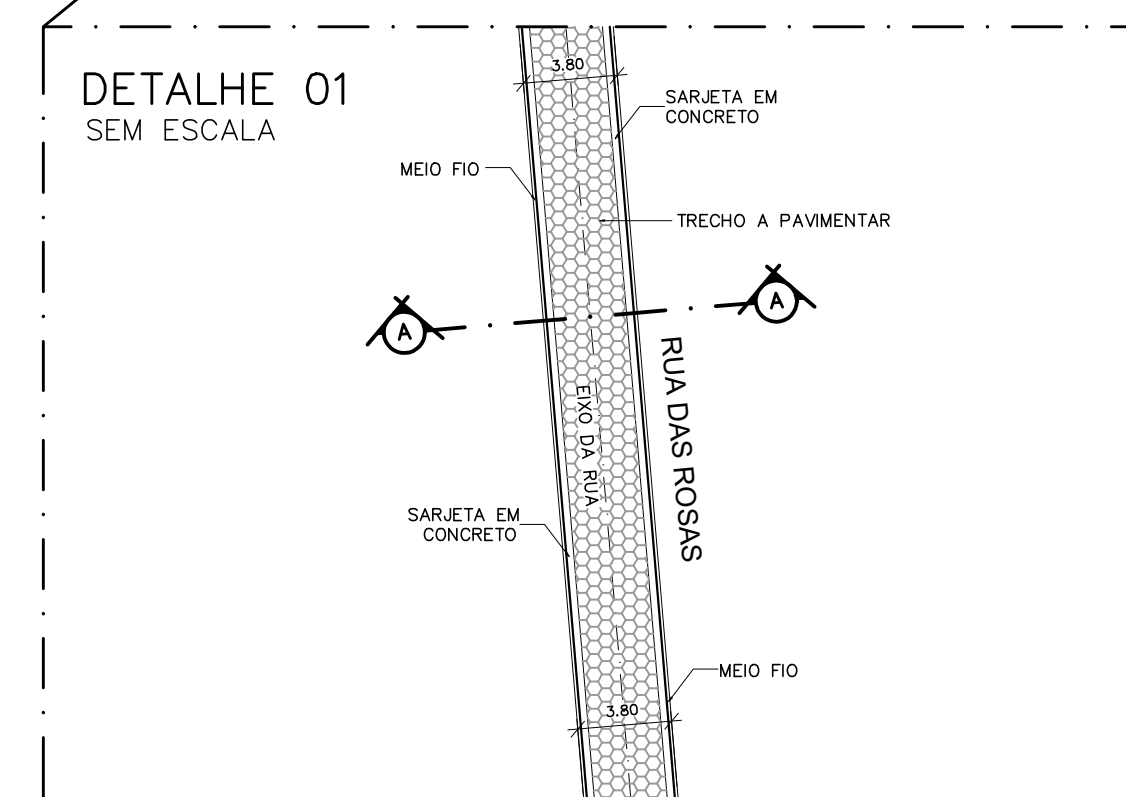
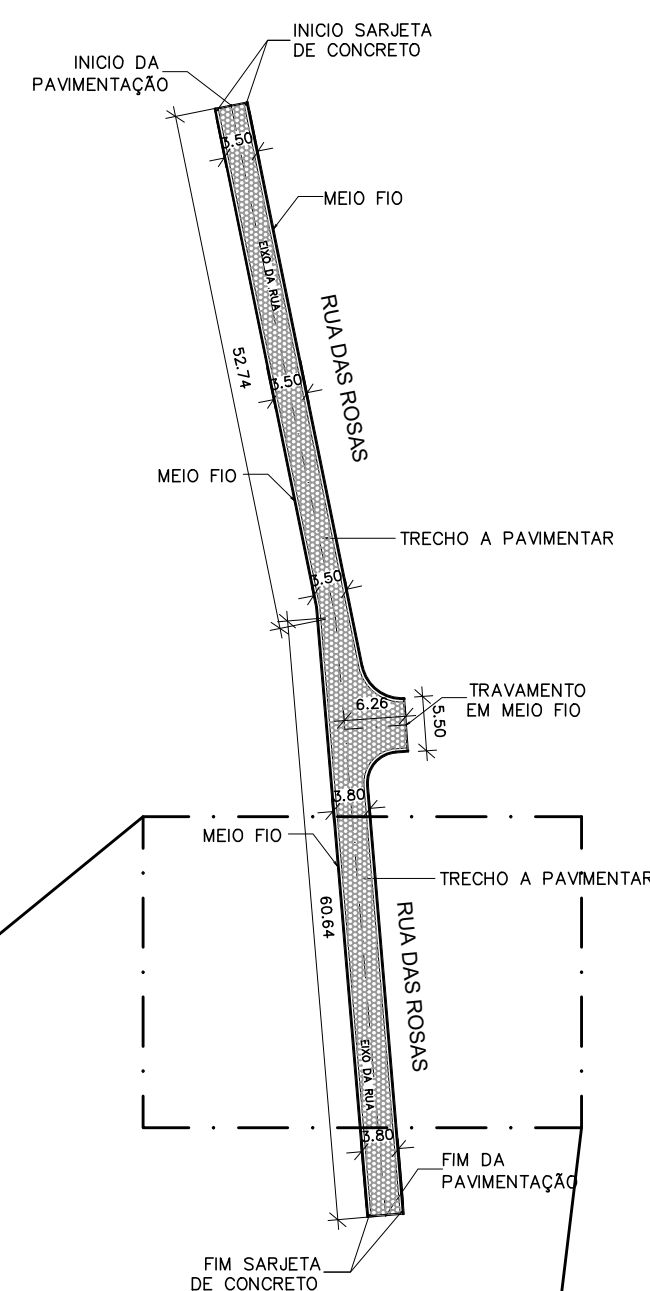


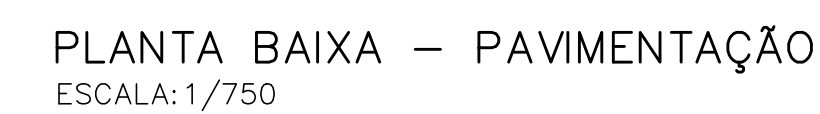


QUADRO DE QUANTITATIVOS	
1.	ÁREA TOTAL RUA = 446,76 M ²
2.	ÁREA DE PAVIMENTO = 347,72 M ²
3.	EXTENSÃO RUA = 119,64 M
4.	EXTENSÃO SARJETA = 227,00 M
5.	EXTENSÃO MEIO FIO = 227,00 M
6.	MEIO - FIO DE TRAVAMENTO = 12,80 M

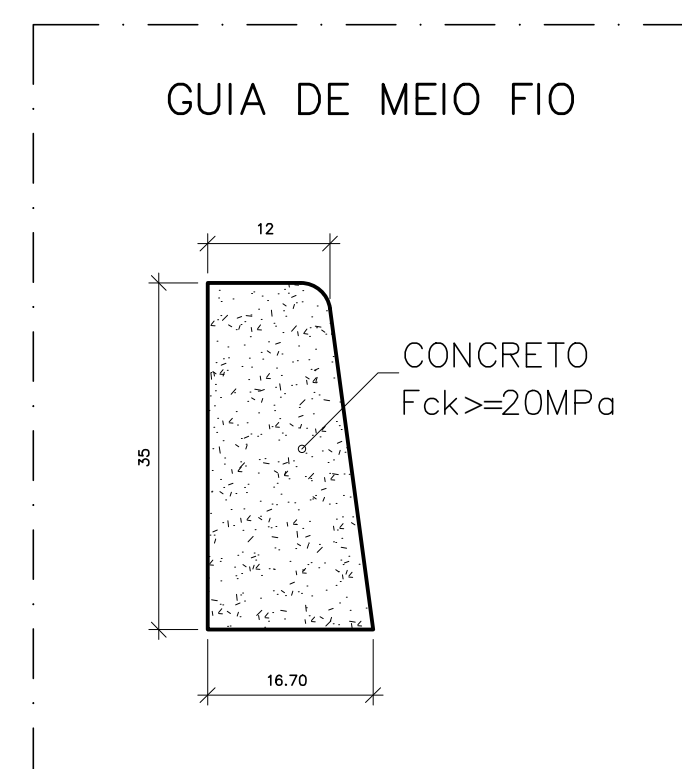

DETALHE 03
SEM ESCALA

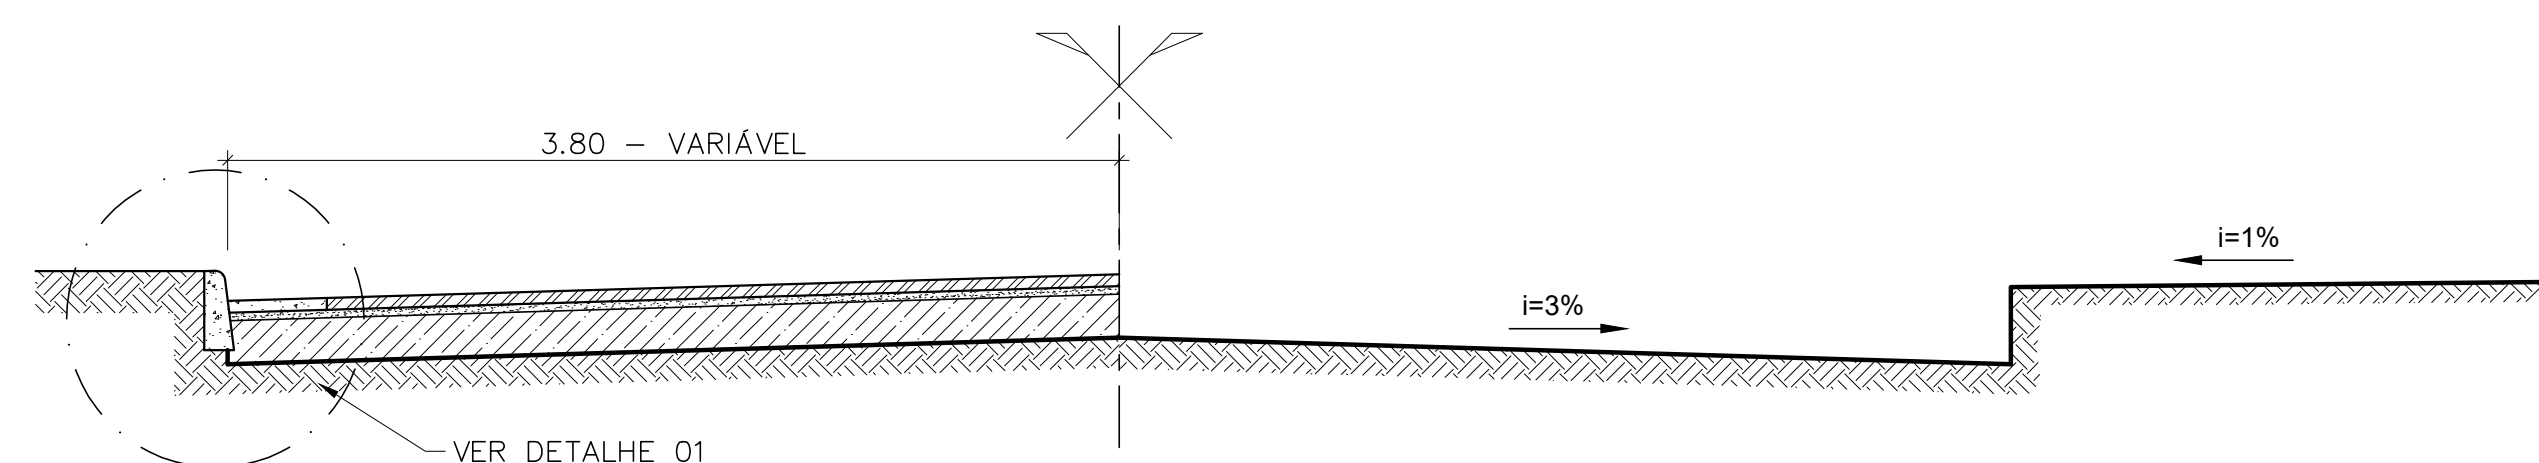


SEÇÃO TIPO – CORTE AA
SEM ESCALA

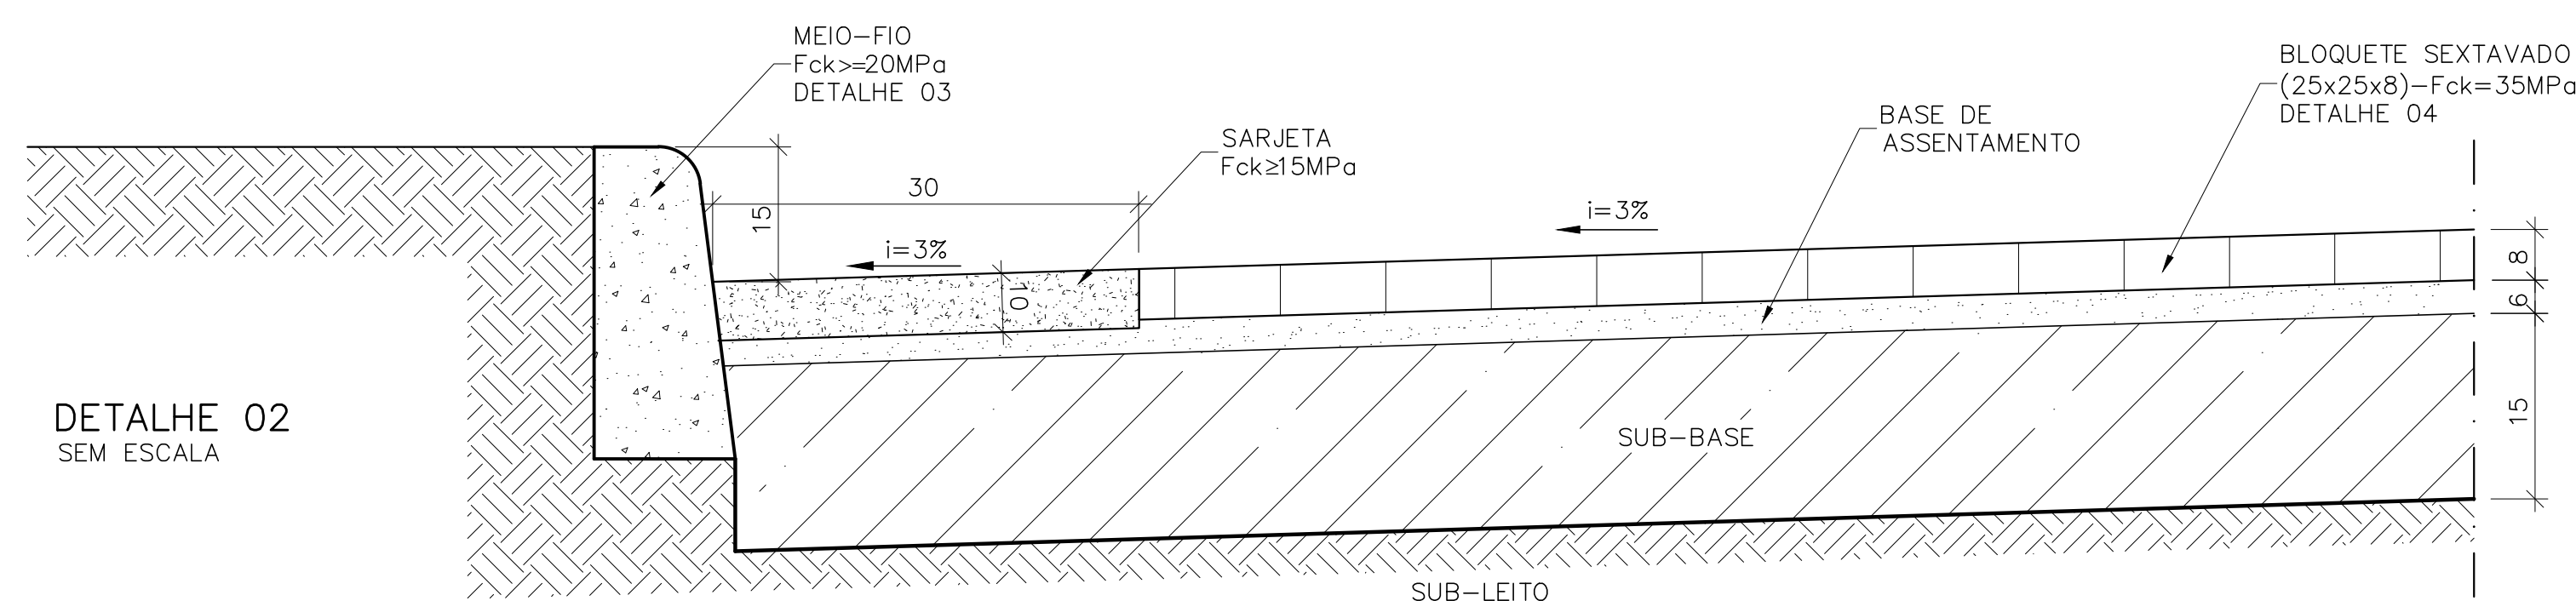

DETALHE 02
SEM ESCALA



COORDENADAS GEOGRÁFICAS (INÍCIO DA PAVIMENTAÇÃO)	
18° 53' 08.7" S	43° 05' 08.0" W

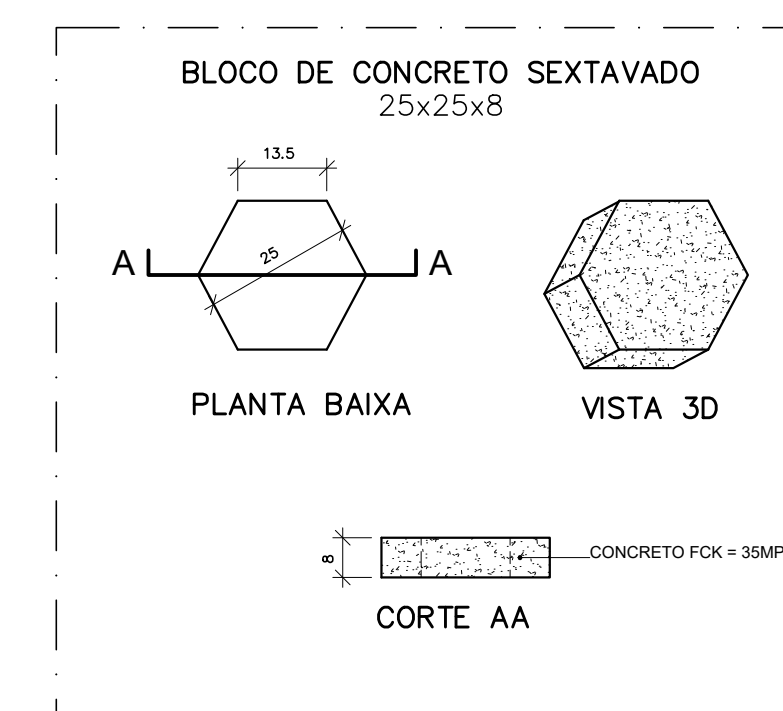

DETALHE 04
ESCALA: 1/1000



MEGAH ENGENHARIA E CONSTRUÇÕES LTDA.
CNPJ: 26.131.159/0001-39
 RUA BARÃO DO RIO BRANCO, 31 - CENTRO - GUANHÃES / MG
 Cel.: (33) 9-8837-6837 (MARCUS) / (31) 9-8837-0489 (HELLYSSSEN)
 Tel.: (33) 3421-1852
 e-mail: megahengenharia@gmail.com

TÍTULO:	PAVIMENTAÇÃO DE VIAS PÚBLICAS PAVIMENTO EM BLOCO INTERTRAVIDO - SEXTAVADO (25x25)
PROJETO:	PAVIMENTAÇÃO
DETALHES:	PLANTA BAIXA — PAVIMENTAÇÃO CORTE AA / DETALHES / LOCALIZAÇÃO
LOCALIZAÇÃO:	RUA DAS ROSAS SENHORA DO PORTO/MG

CONTRATANTE	RESP. TÉCNICO
MUNICÍPIO DE SENHORA DO PORTO/MG 18.307.504/0001-14	HELLYSSEN CRISTINA FERREIRA ANICIO ENG.º CIVIL – CREA: 188.368/D-MG

ESCALA:	DATA:	FOLHA:
INDICADAS	JUL/2026	01/01