




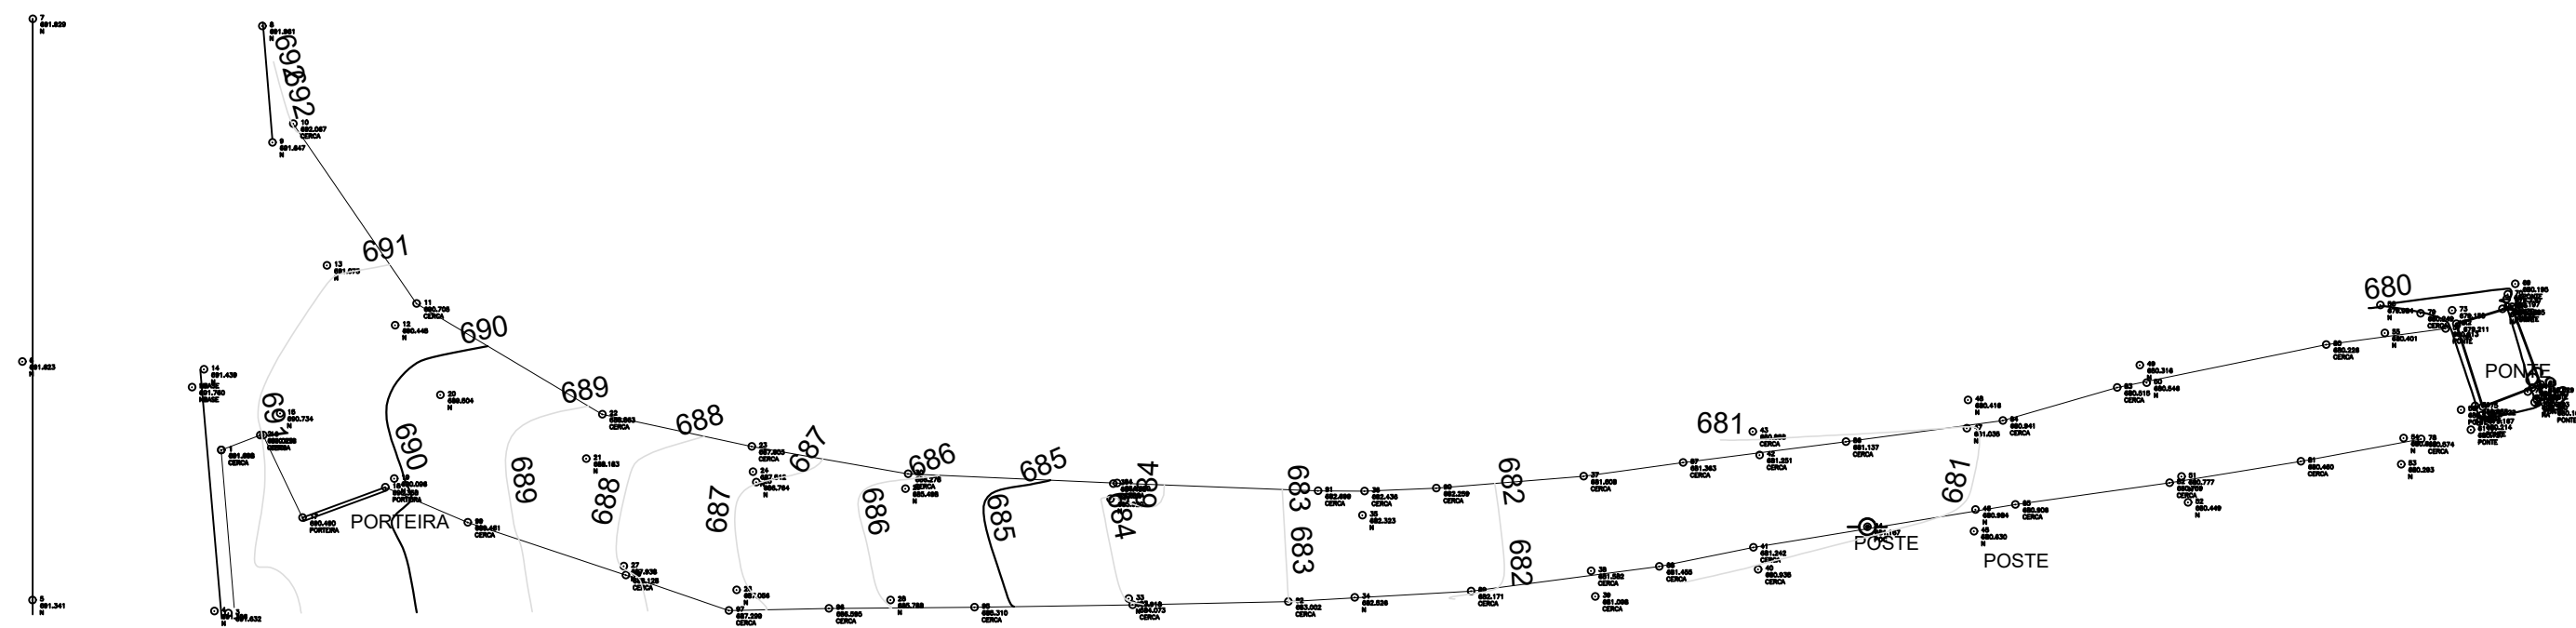


PLANTA PLANIALTIMÉTRICA
ESCALA:1/250

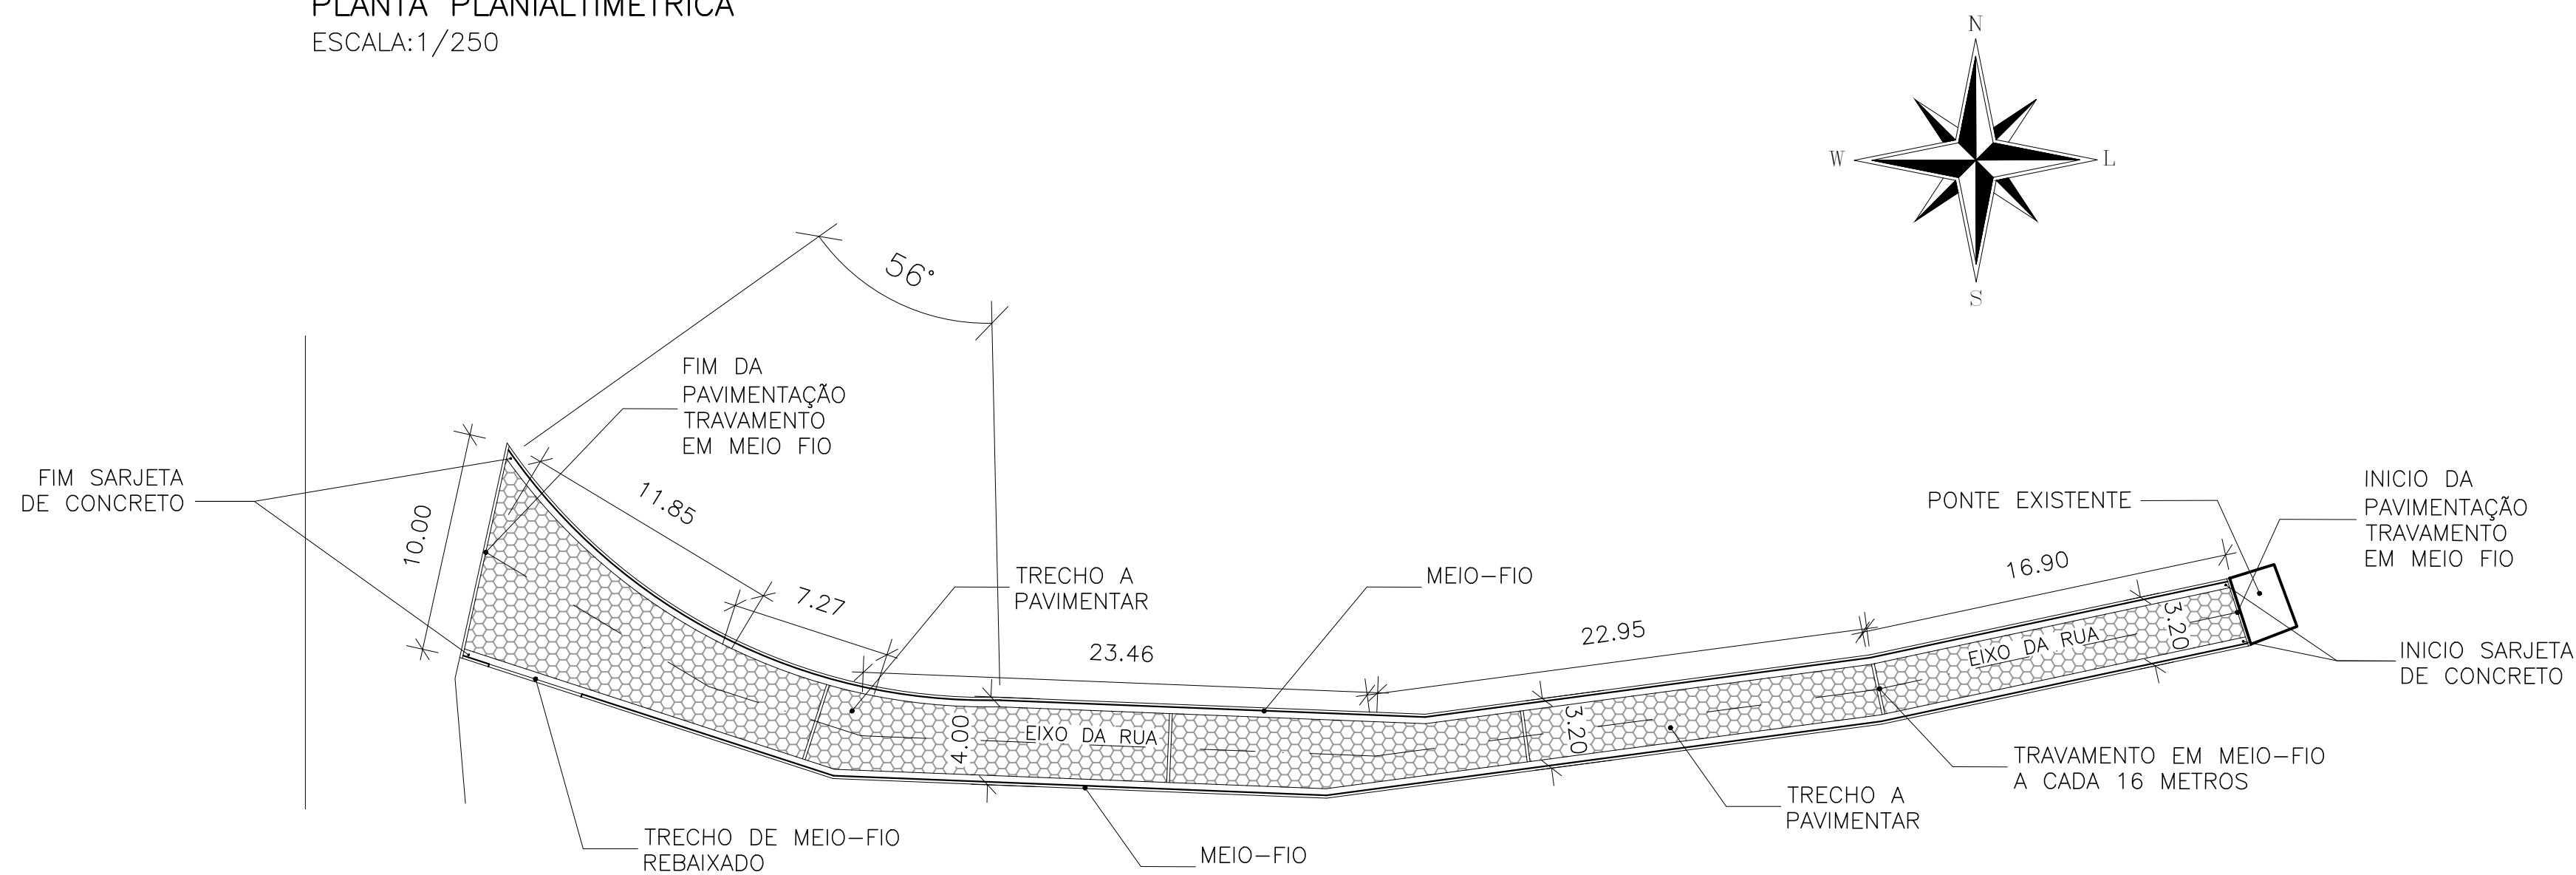

PLANTA BAIXA – PAVIMENTAÇÃO
ESCALA:1/250

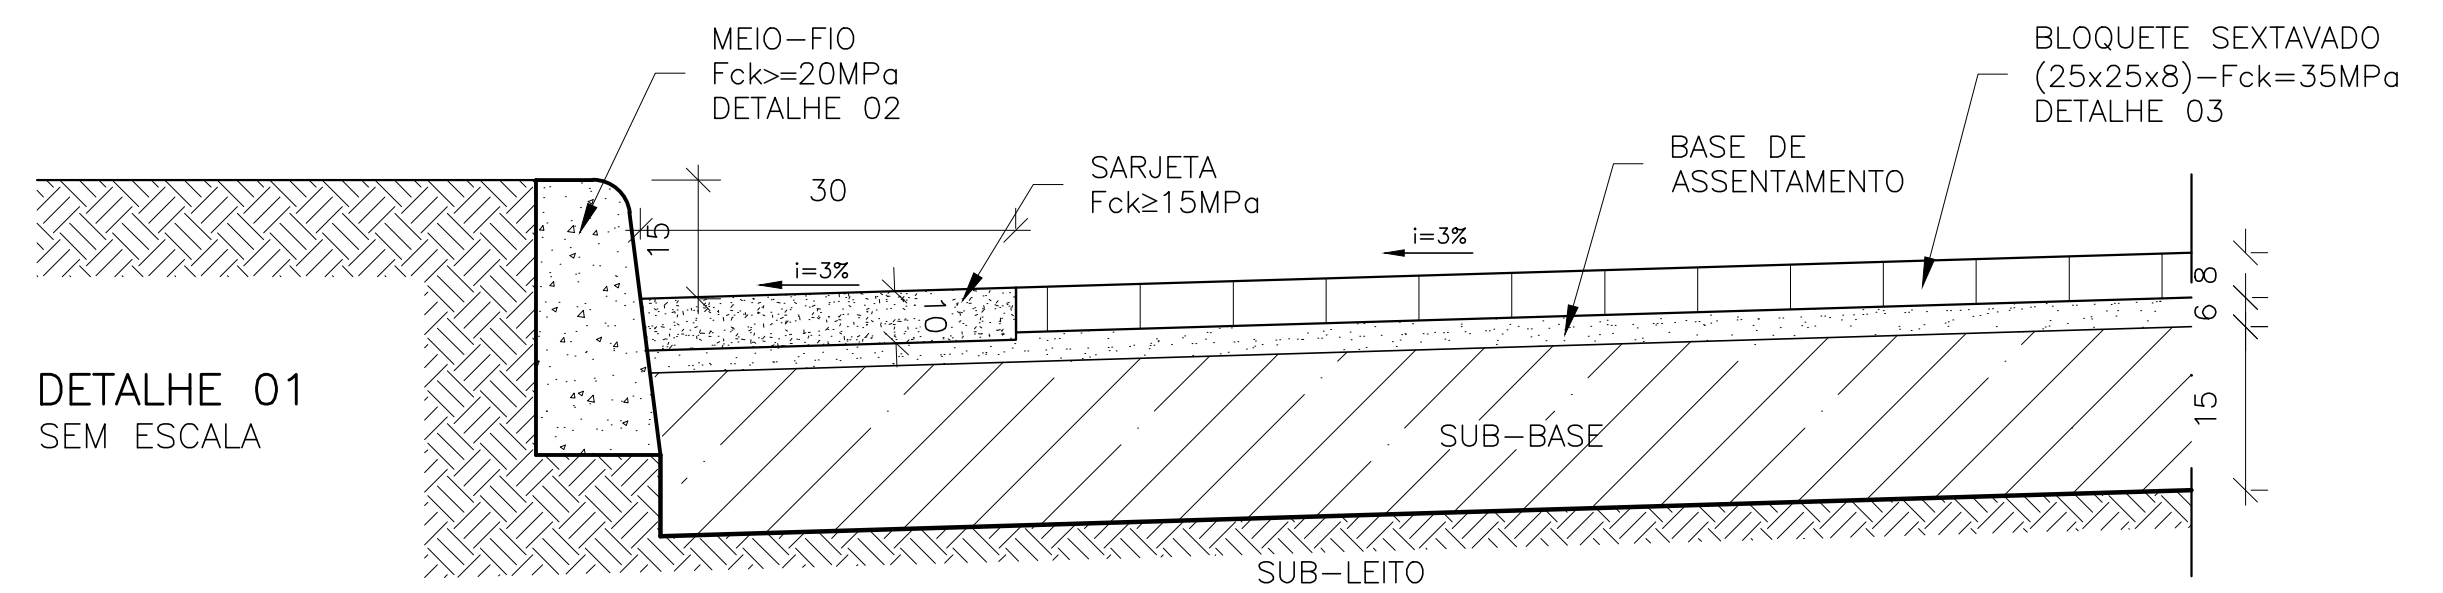


DETALHE 01
SEM ESCALA

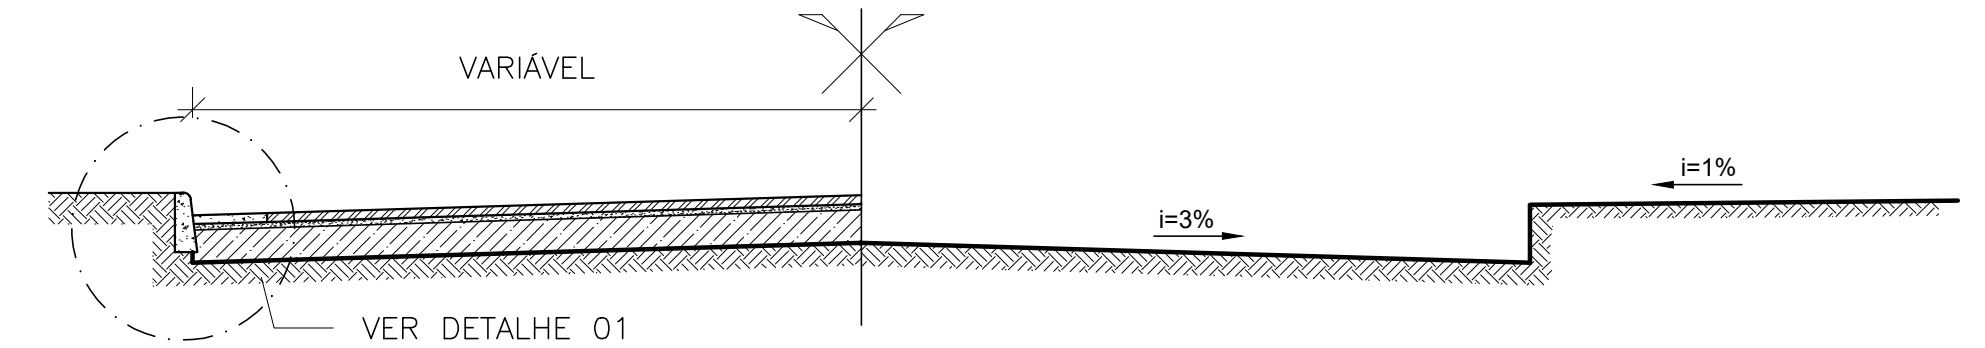


SEÇÃO TIPO – CORTE AA
SEM ESCALA

QUADRO DE QUANTITATIVOS
1. ÁREA TOTAL RUA = 331,33 M ²
2. ÁREA DE PAVIMENTO = 258,50 M ²
3. EXTENSÃO RUA = 82,43 M
4. EXTENSÃO SARJETA = 165,35 M
5. EXTENSÃO MEIO FIO = 165,35 M
6. MEIO - FIO DE TRAVAMENTO = 26,00 M

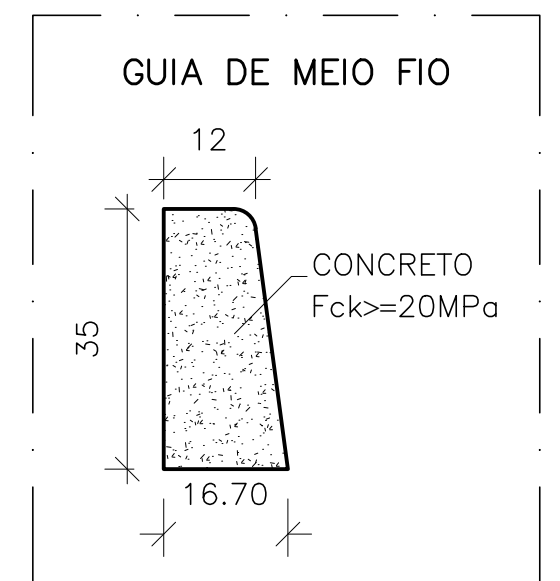

DETALHE 02
SEM ESCALA

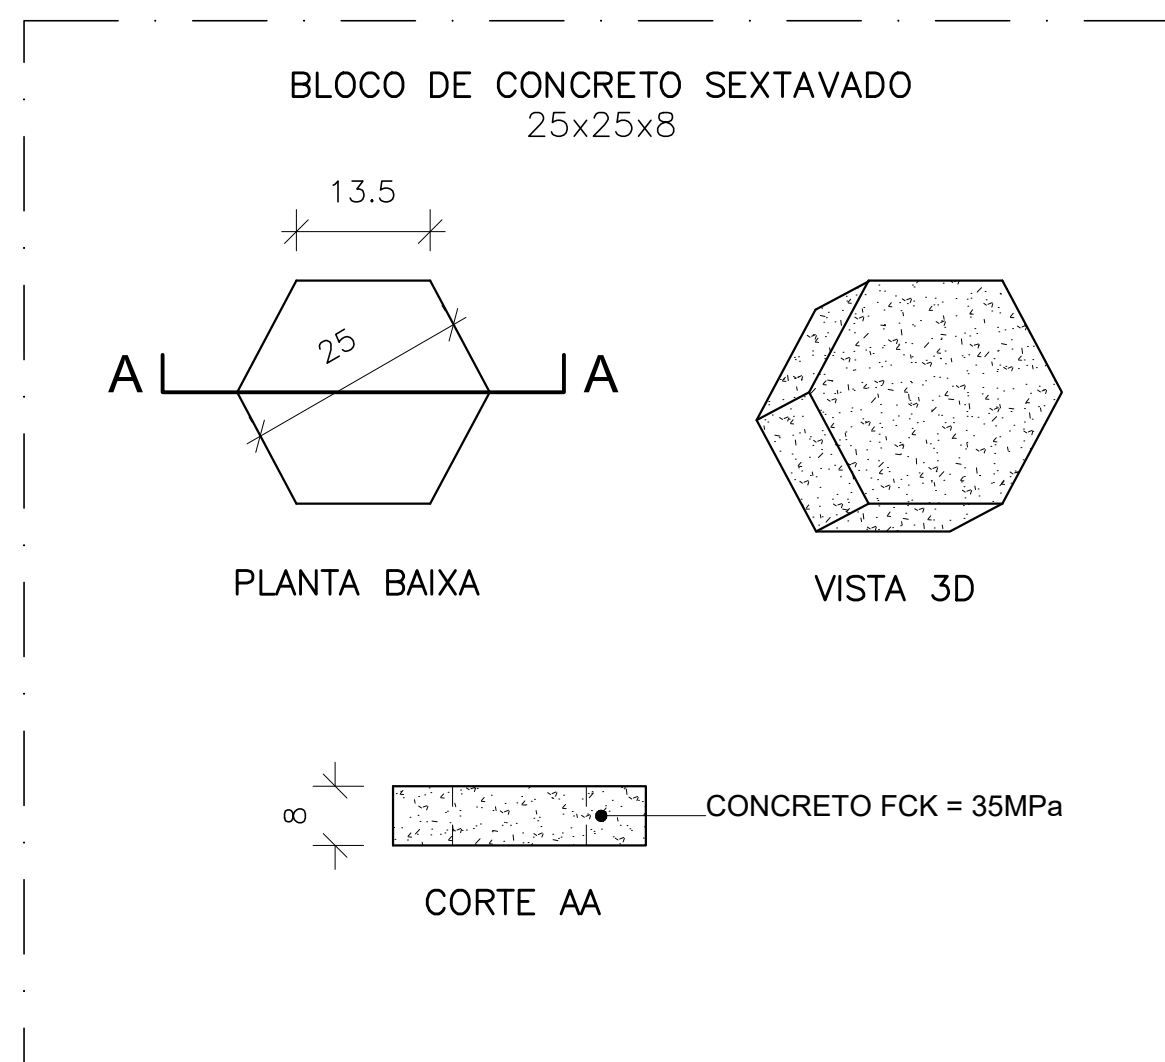

DETALHE 03
SEM ESCALA



COORDENADAS GEOGRÁFICAS (INÍCIO DA PAVIMENTAÇÃO)	
18° 52' 50.7" S	43° 00' 00.5" W

	MEGAH ENGENHARIA E CONSTRUÇÕES LTDA. CNPJ: 26.131.159/0001-39	
	RUA PADRE SAINT CLAIR FERREIRA FILHO, 88 - LOJA 07 - CENTRO GUANHÃES / MG Cel.: (33) 9-8837-6837 (MARCUS) / (31) 9-8837-0489 (HELLYSSEN) e-mail: megahengenharia@gmail.com	
	TÍTULO: PAVIMENTAÇÃO DE VIAS PÚBLICAS PAVIMENTO INTERTRAVADO EM BLOCO SEXTAVADO	
	PROJETO: PAVIMENTAÇÃO	
DETALHES: PLANTA BAIXA – PAVIMENTAÇÃO CORTE AA / DETALHES / LOCALIZAÇÃO / PLANIALTIMÉTRICO		
LOCALIZAÇÃO: CÔRREGO SANTA RITA DO GUNGA ZONA RURAL – SENHORA DO PORTO/MG		
CONTRATANTE MUNICÍPIO DE SENHORA DO PORTO/MG 18.307.504/0001-14	RESP. TÉCNICO HELLYSSEN CRISTINA FERREIRA ANICIO:10475410688 HELLYSSEN CRISTINA FERREIRA ANICIO ENGº. CIVIL – CREA: 188.368/D-MG Assinado de forma digital por HELLYSSEN CRISTINA FERREIRA ANICIO:10475410688 Data: 2026.07.21 15:28:43 -03'00'	
ESCALA: INDICADAS	DATA: JUL/2026	FOLHA: 01/01