




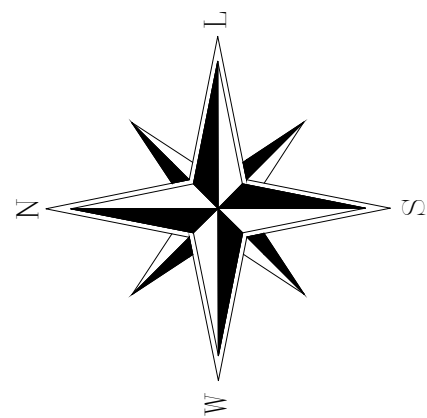


QUADRO DE QUANTITATIVOS
1. ÁREA TOTAL RUA = 116,00 M ²
2. ÁREA DE PAVIMENTO = 91,64 M ²
3. EXTENSÃO RUA = 29,00 M
4. EXTENSÃO SARJETA = 58,00 M
5. EXTENSÃO MEIO FIO = 58,00 M
6. MEIO - FIO DE TRAVAMENTO = 8,00 M

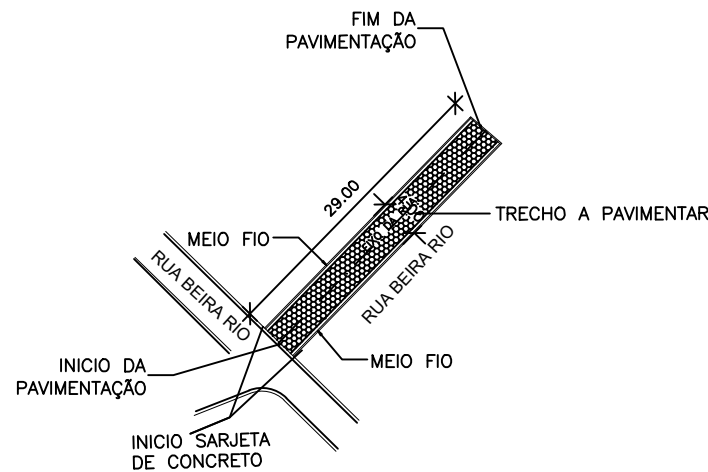


PLANTA BAIXA – PAVIMENTAÇÃO
ESCALA:1/750

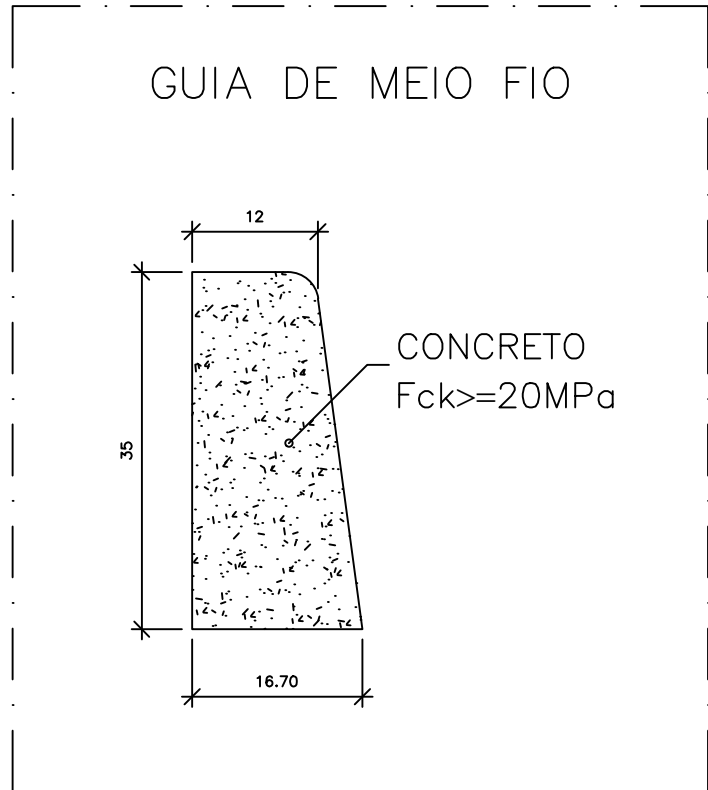


DETALHE 02
SEM ESCALA

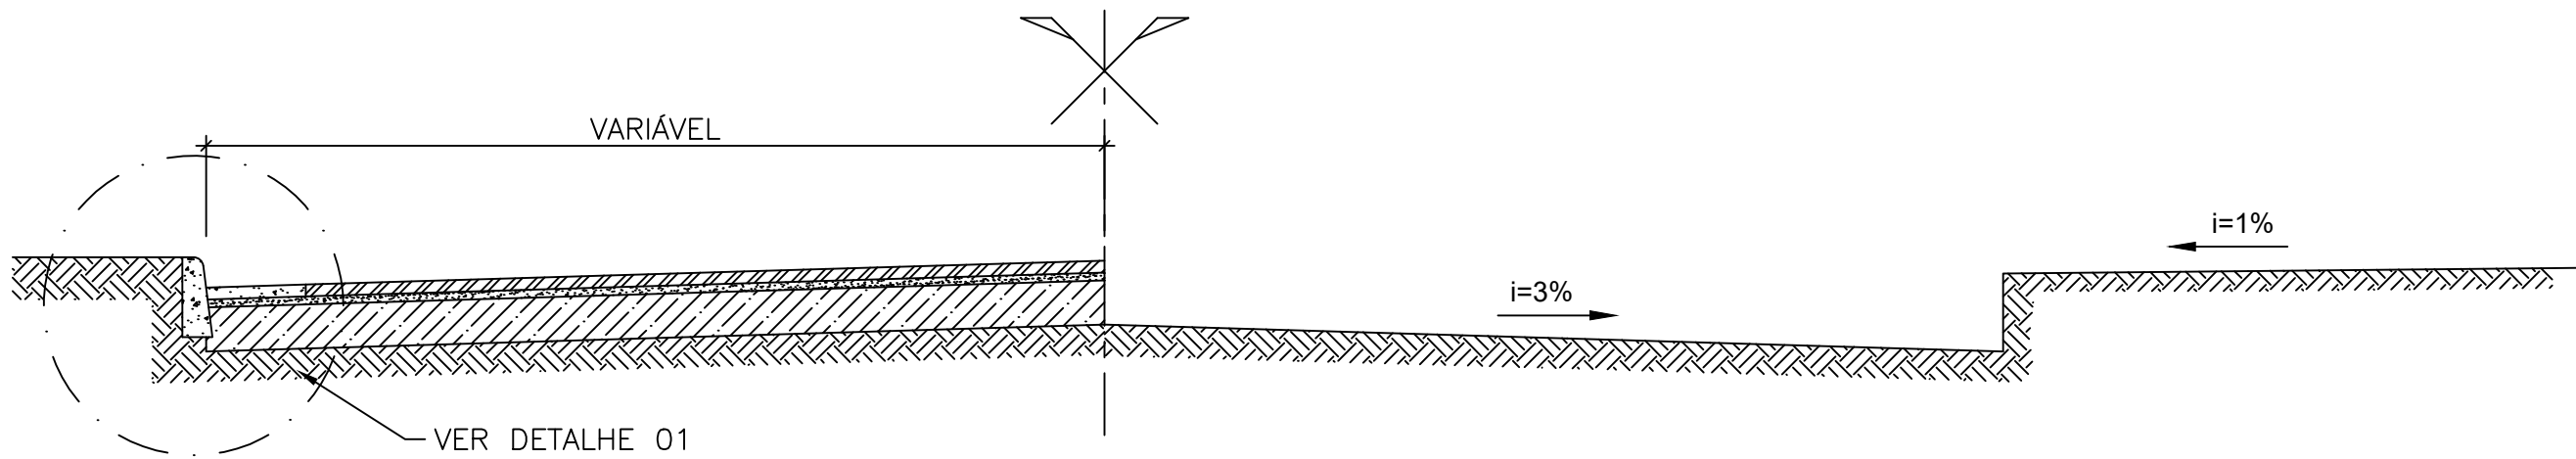


SEÇÃO TIPO – CORTE AA
SEM ESCALA

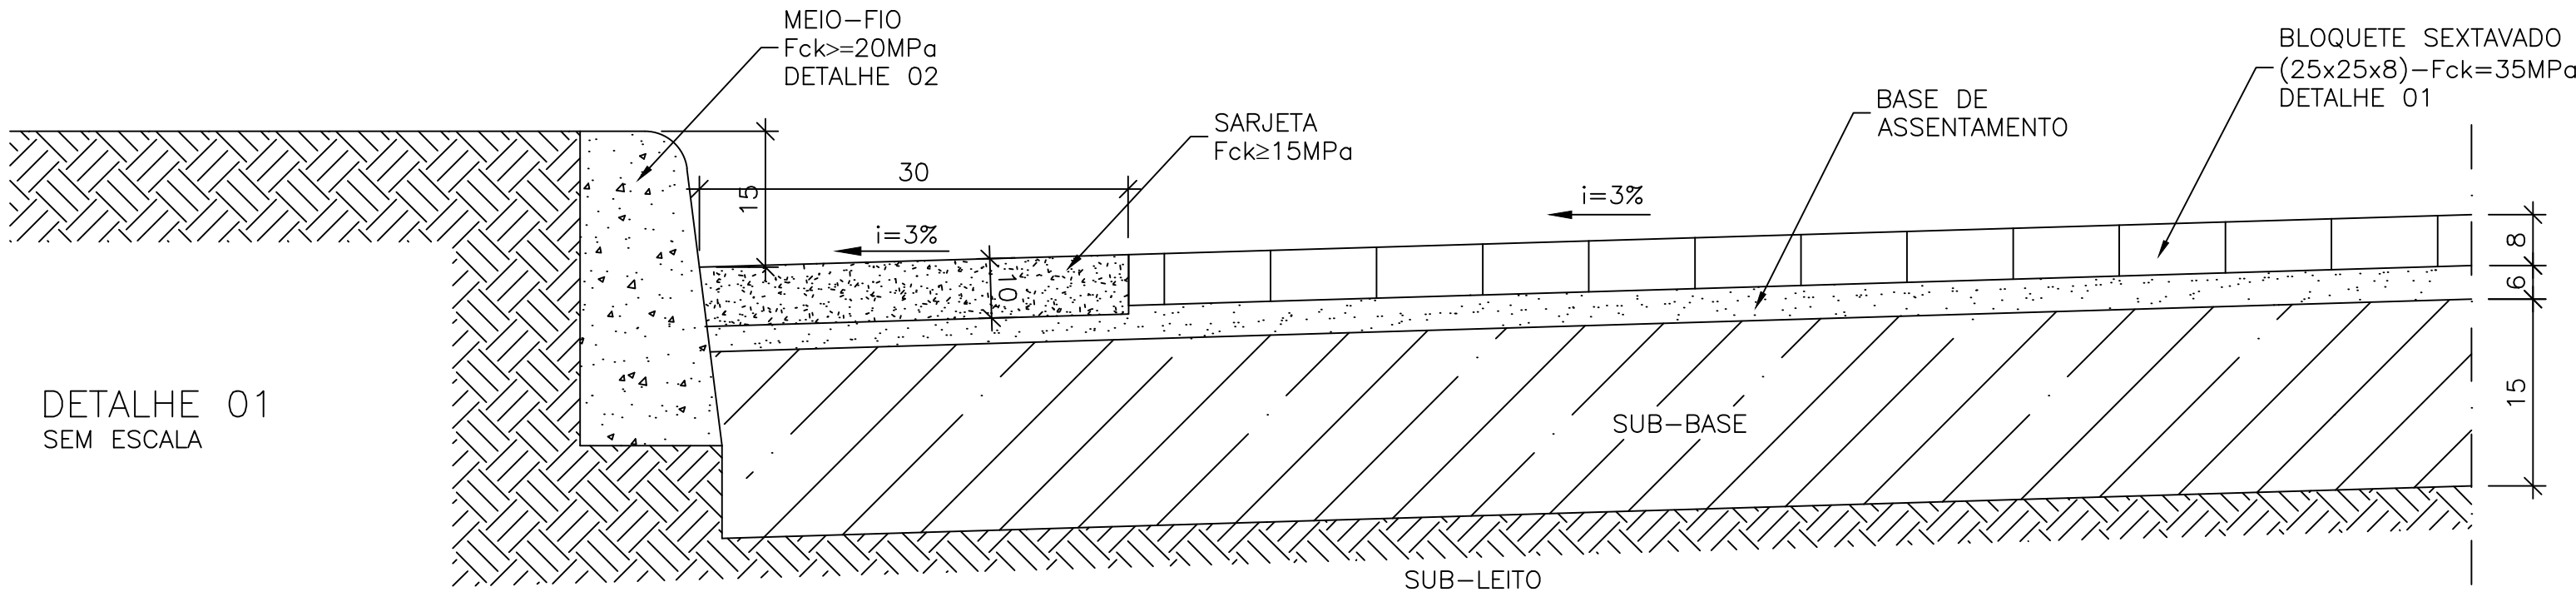

DETALHE 01
SEM ESCALA

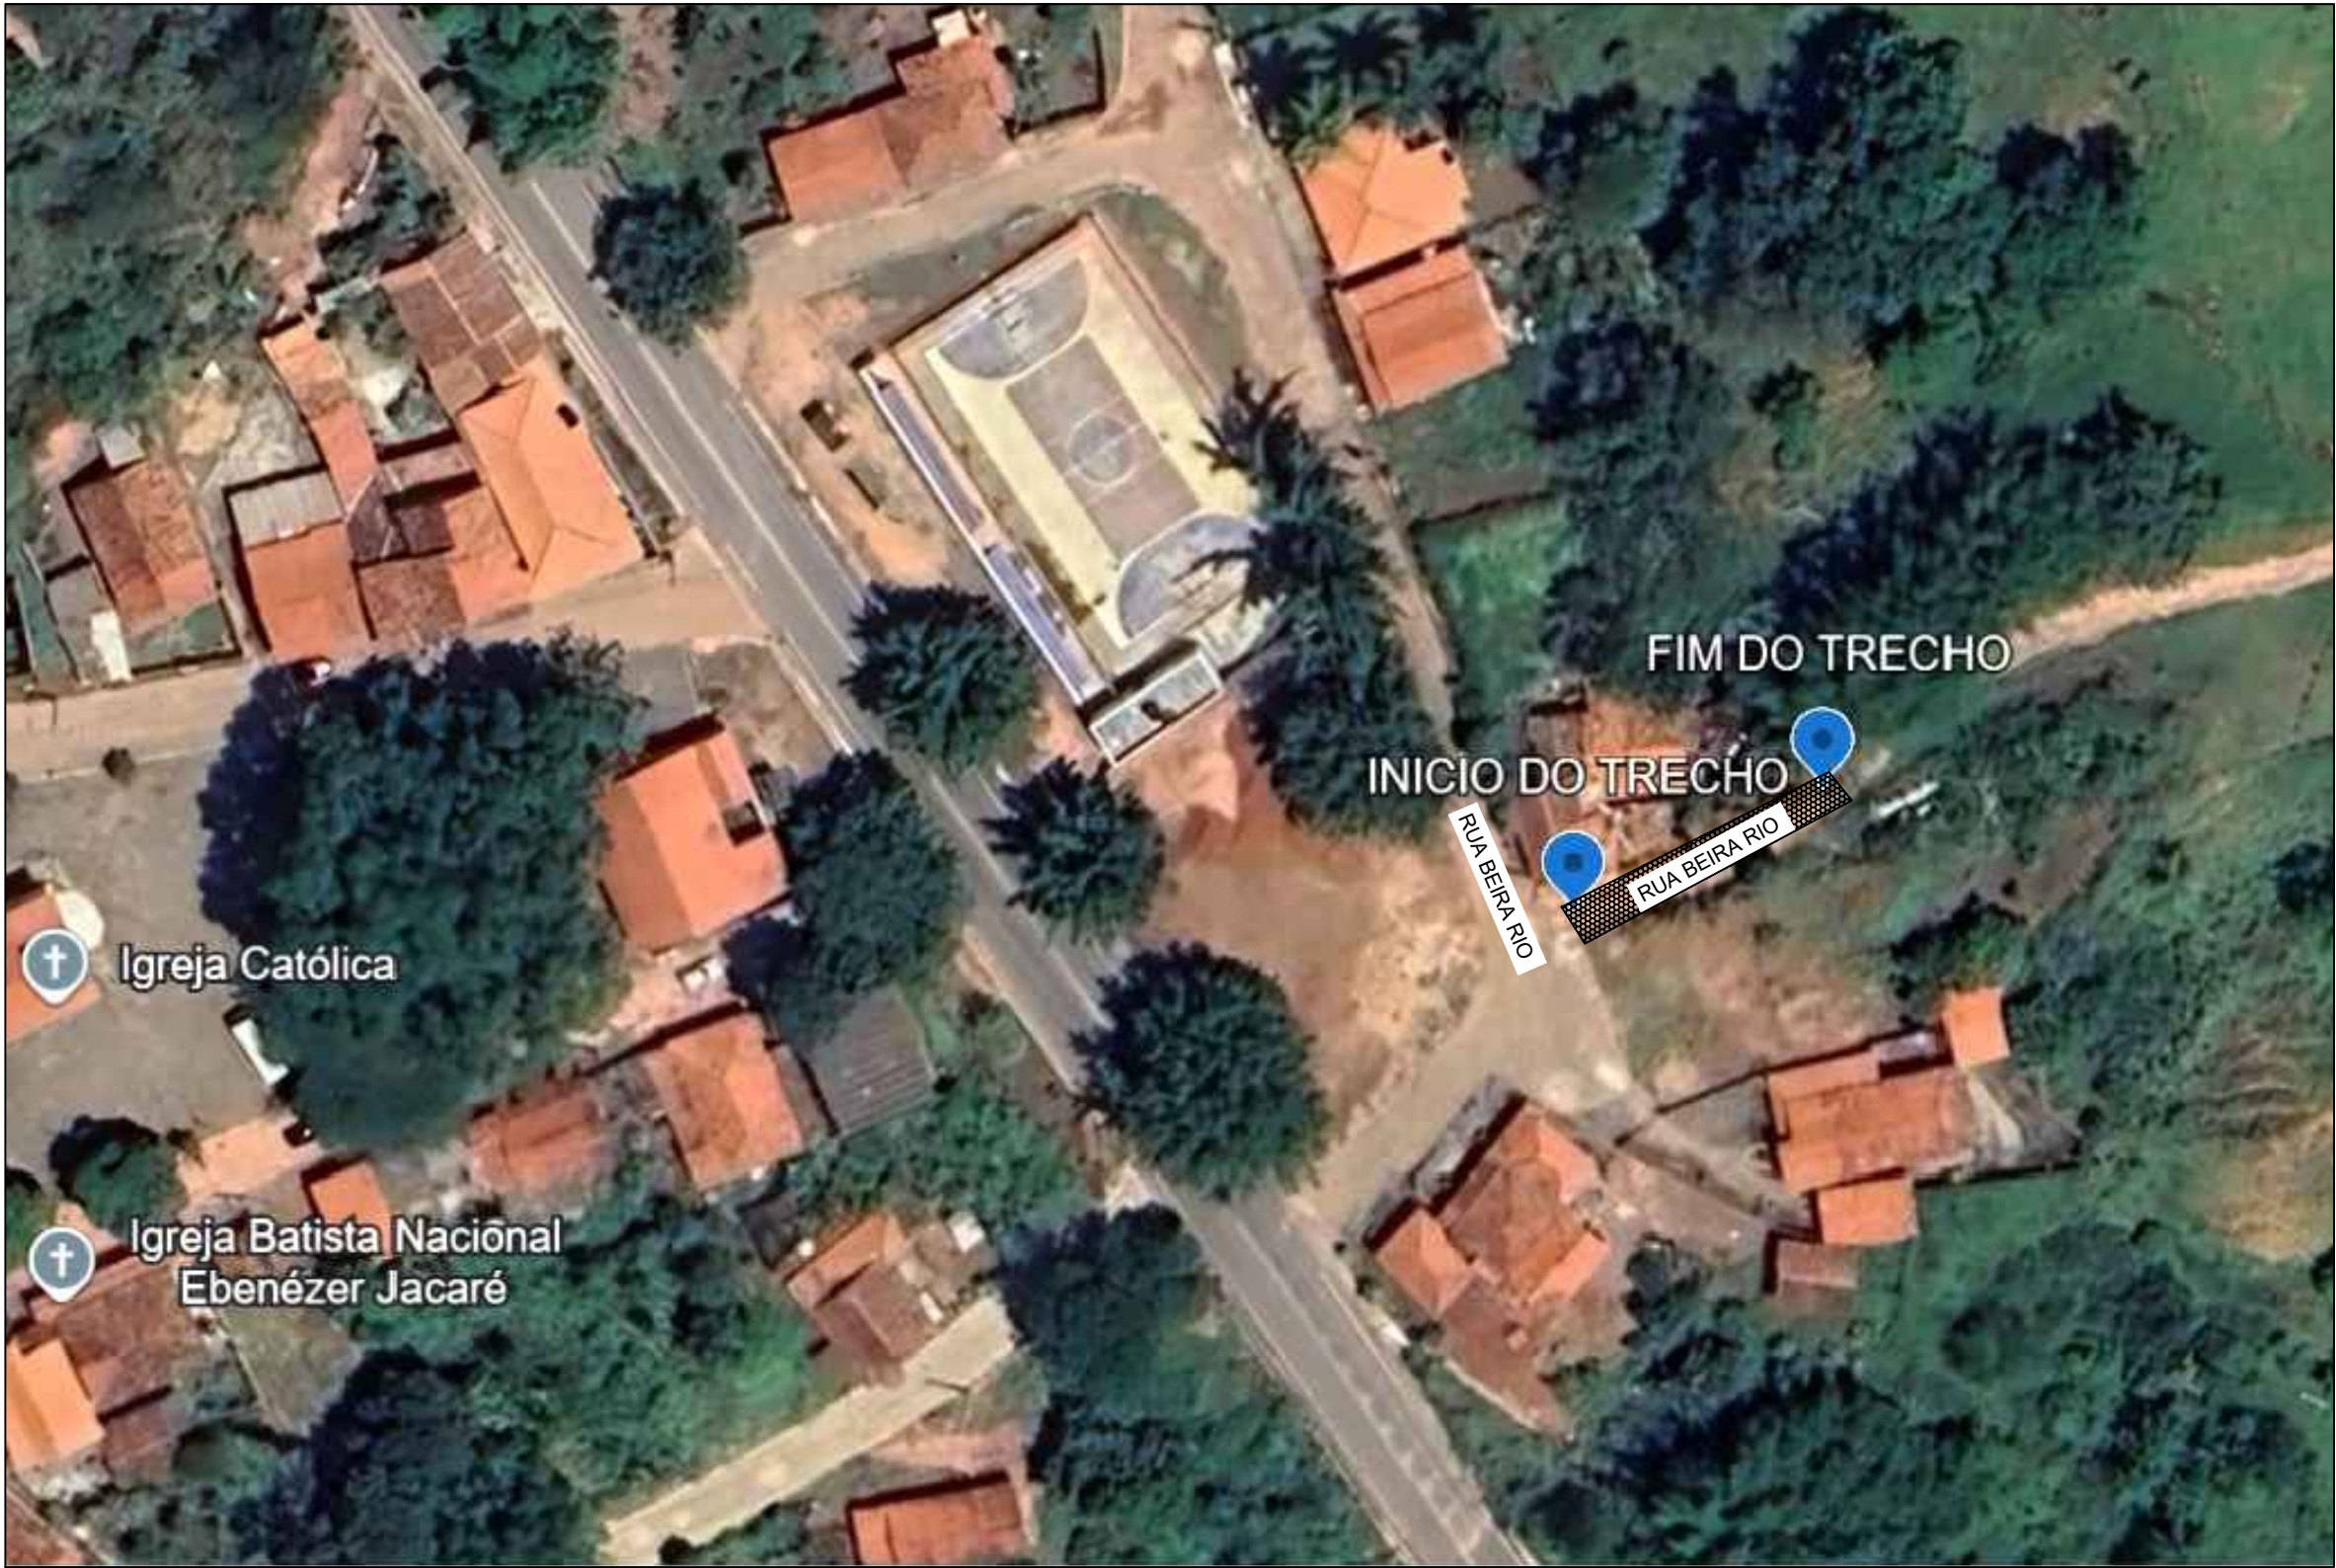

COORDENADAS GEOGRÁFICAS (INICIO DA PAVIMENTAÇÃO)	
18° 54' 50.31' S	43° 04' 41.55'' W

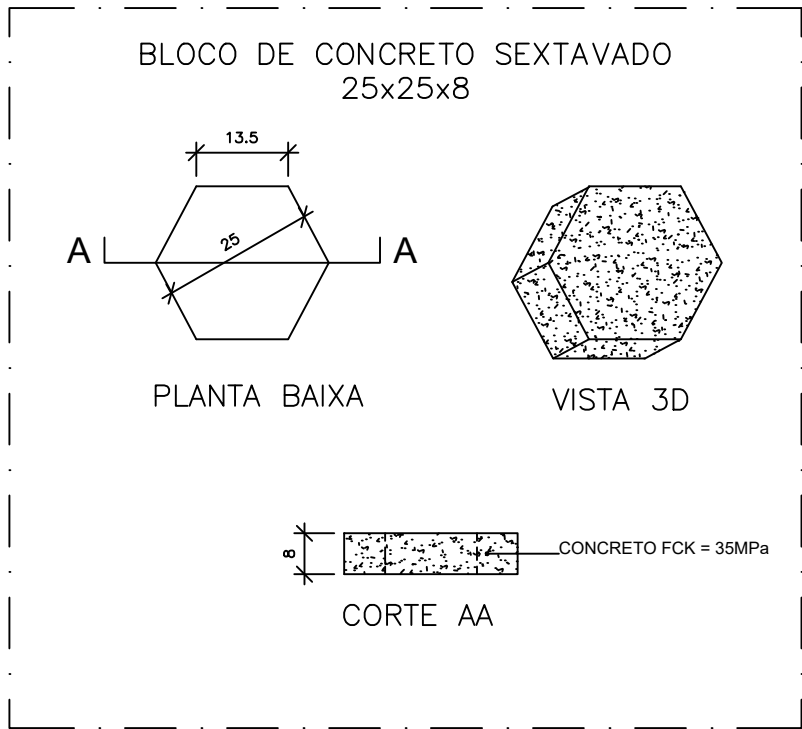

DETALHE 01
ESCALA:1/1000

	MEGAH ENGENHARIA E CONSTRUÇÕES LTDA. CNPJ: 26.131.159/0001-39 AVENIDA ALBERTO CALDEIRA, Nº 386-A, BAIRRO CENTRO - GUANHÃES / MG Cel.: (33) 9-8837-6837 (MARCUS) / (31) 9-8837-0489 (HELLYSSEN) e-mail: megahengenharia@gmail.com		
TÍTULO: PAVIMENTAÇÃO DE VIAS PÚBLICAS PAVIMENTO EM BLOCO INTERTRAVADO - SEXTAVADO (25x25)			
PROJETO: PAVIMENTAÇÃO			
DETALHES: PLANTA BAIXA – PAVIMENTAÇÃO CORTE AA / DETALHES / LOCALIZAÇÃO			
LOCALIZAÇÃO: RUA BEIRA RIO (TRECHO) DISTRITO DE SÃO JOSÉ DO JACARÉ – SENHORA DO PORTO/MG			
CONTRATANTE MUNICÍPIO DE SENHORA DO PORTO/MG 18.307.504/0001-14		RESP. TÉCNICO HELLYSSEN CRISTINA FERREIRA ANICIO ENG*. CIVIL – CREA: 188.368/D-MG	
ESCALA: INDICADAS		DATA: JULHO/2026	FOLHA: 01/01