




CORTE AA
ESCALA 1/50

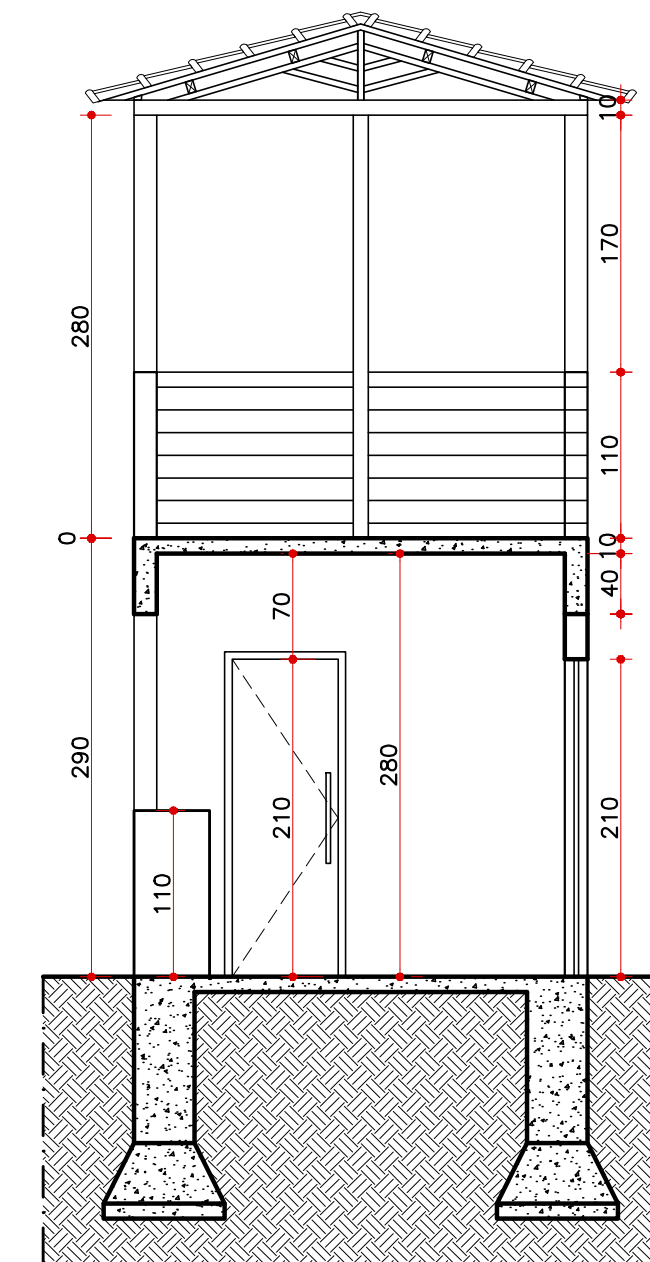

CORTE BB
ESCALA 1/50

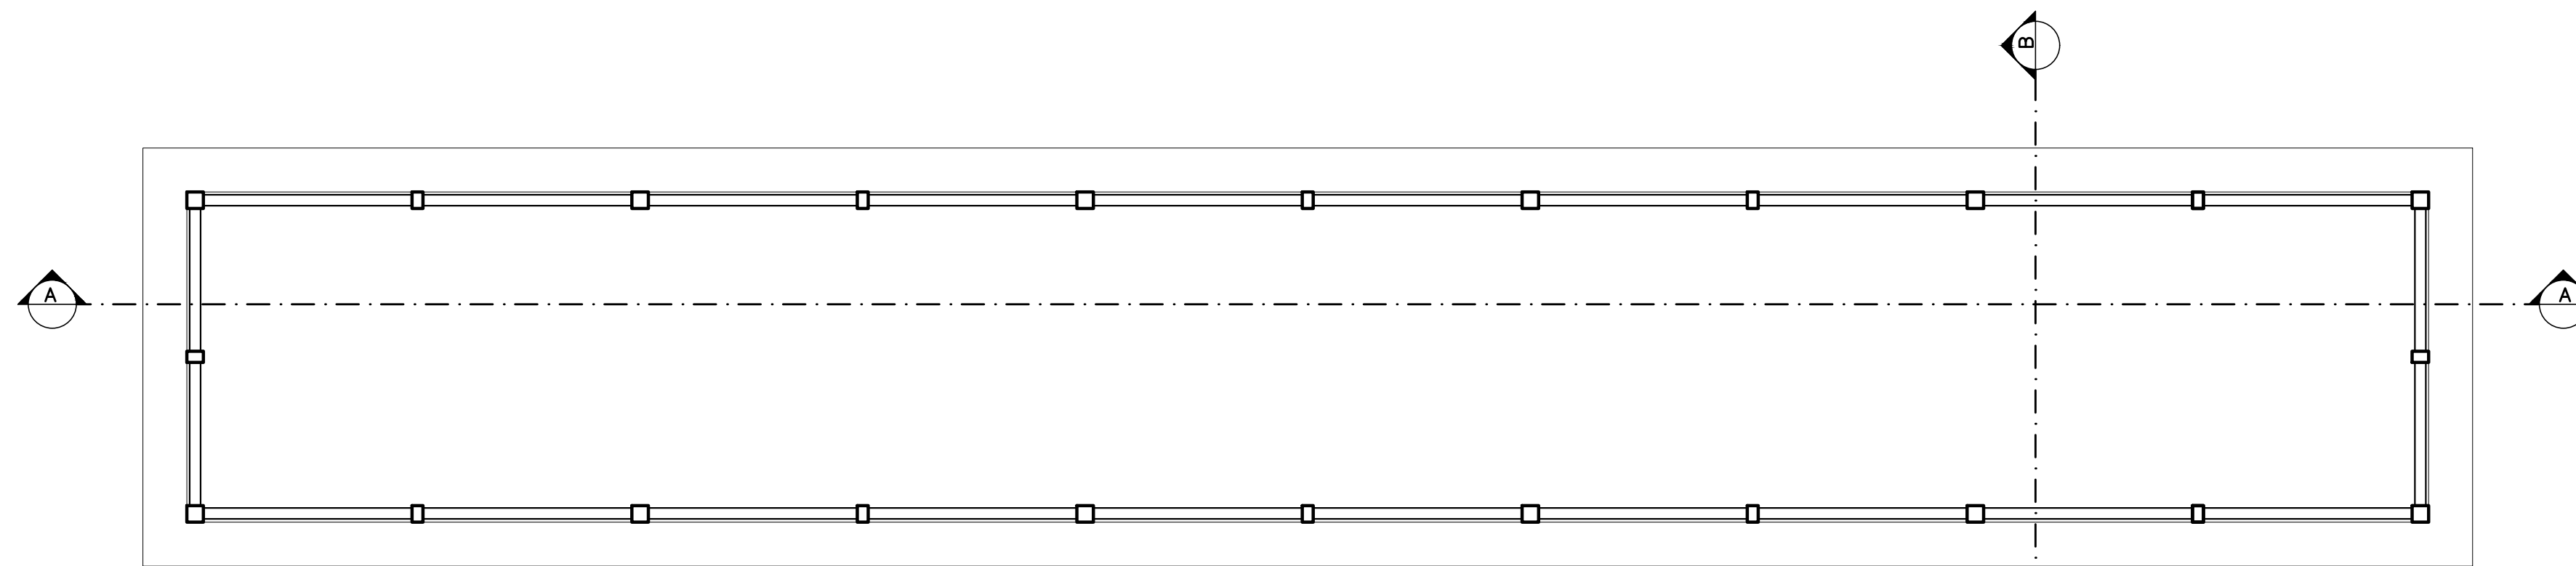

PLANTA BAIXA
ESCALA 1/50
ÁREA=61,20m²

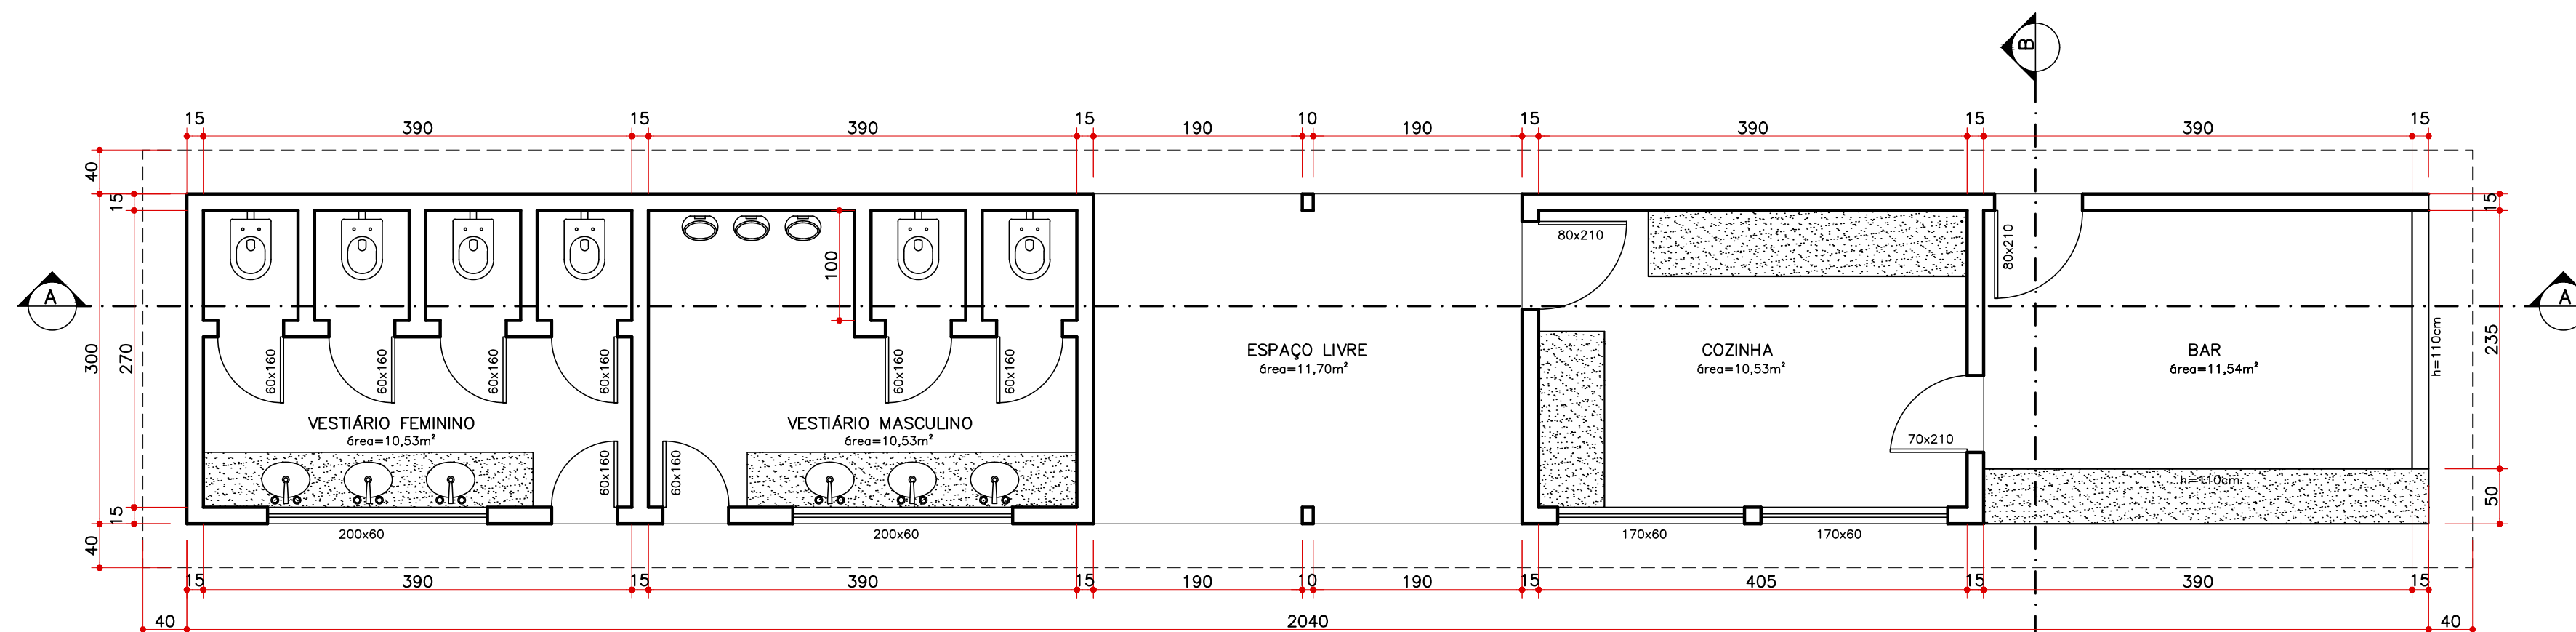

PLANTA BAIXA
ESCALA 1/50
ÁREA=61,20m²

PARQUE AQUÁTICO DA BARRINHA

ENGENHEIRO CIVIL:
CRISTIAN ROBERT DA SILVA COSTA -- CREA MG 240.070/D

ESCALA:
INDICADAS

DATA:
FEVEREIRO 2023

FOLHA:
01/02

Formato A1