

VISTA FRONTAL
ESCALA 1/50

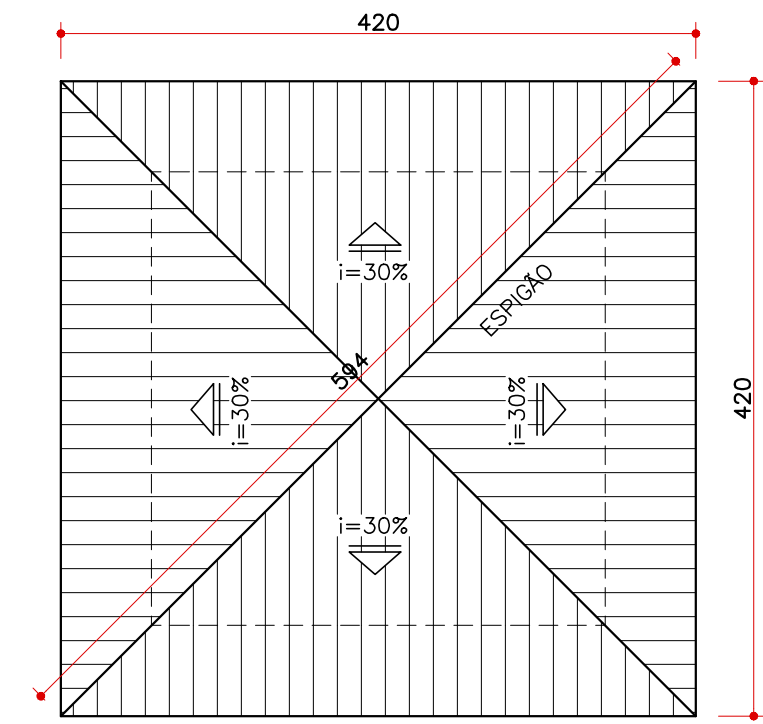


DIAGRAMA DE COBERTURA
ESCALA 1/50



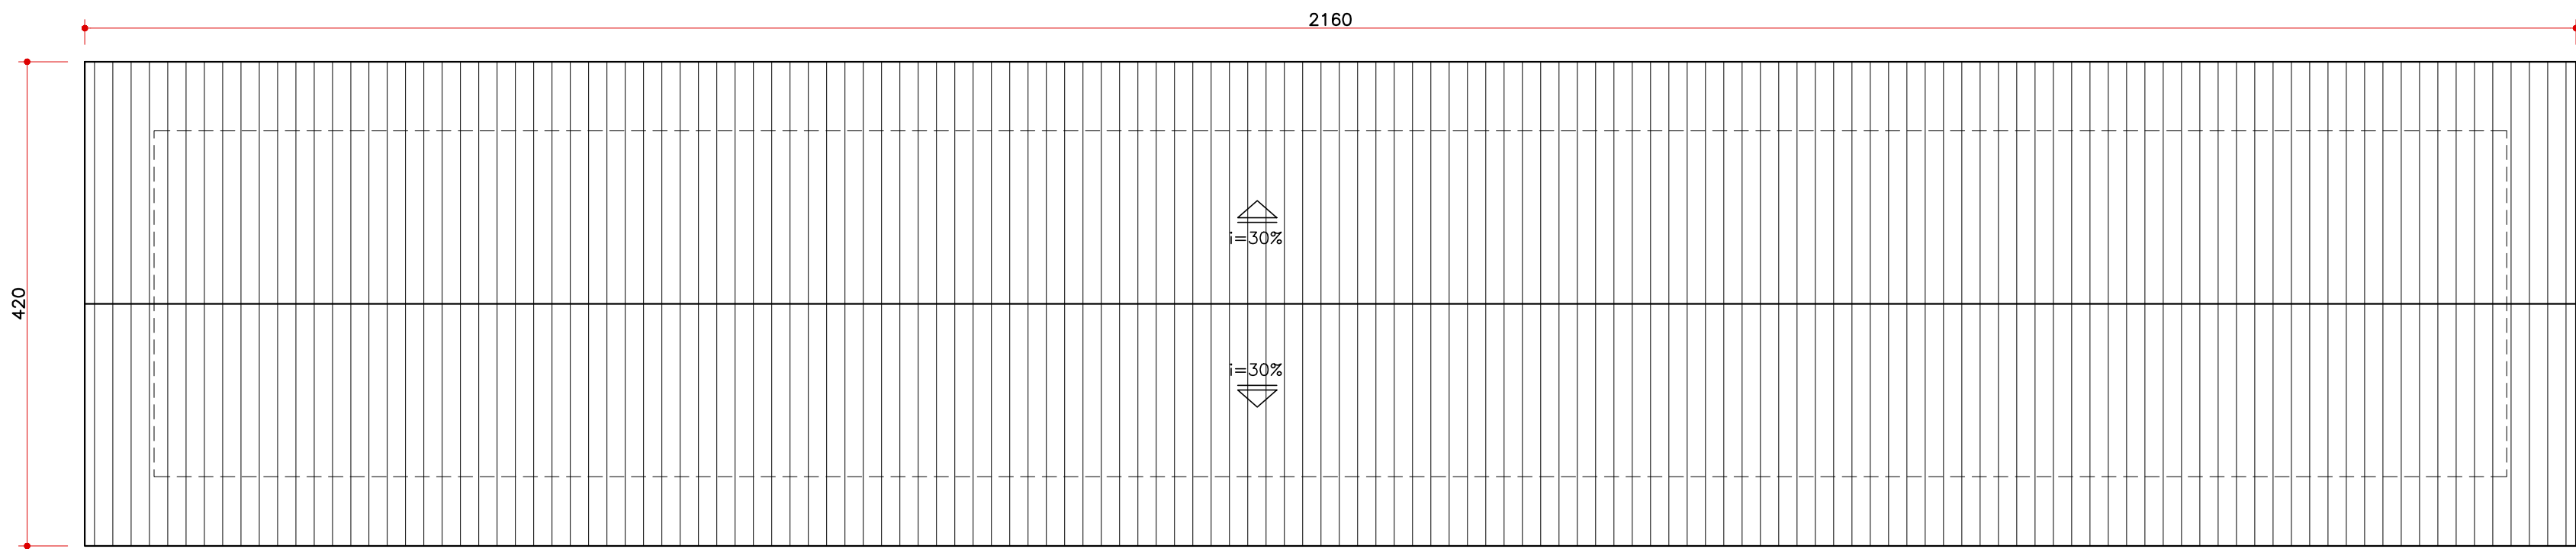





DIAGRAMA DE COBERTURA
ESCALA 1/50

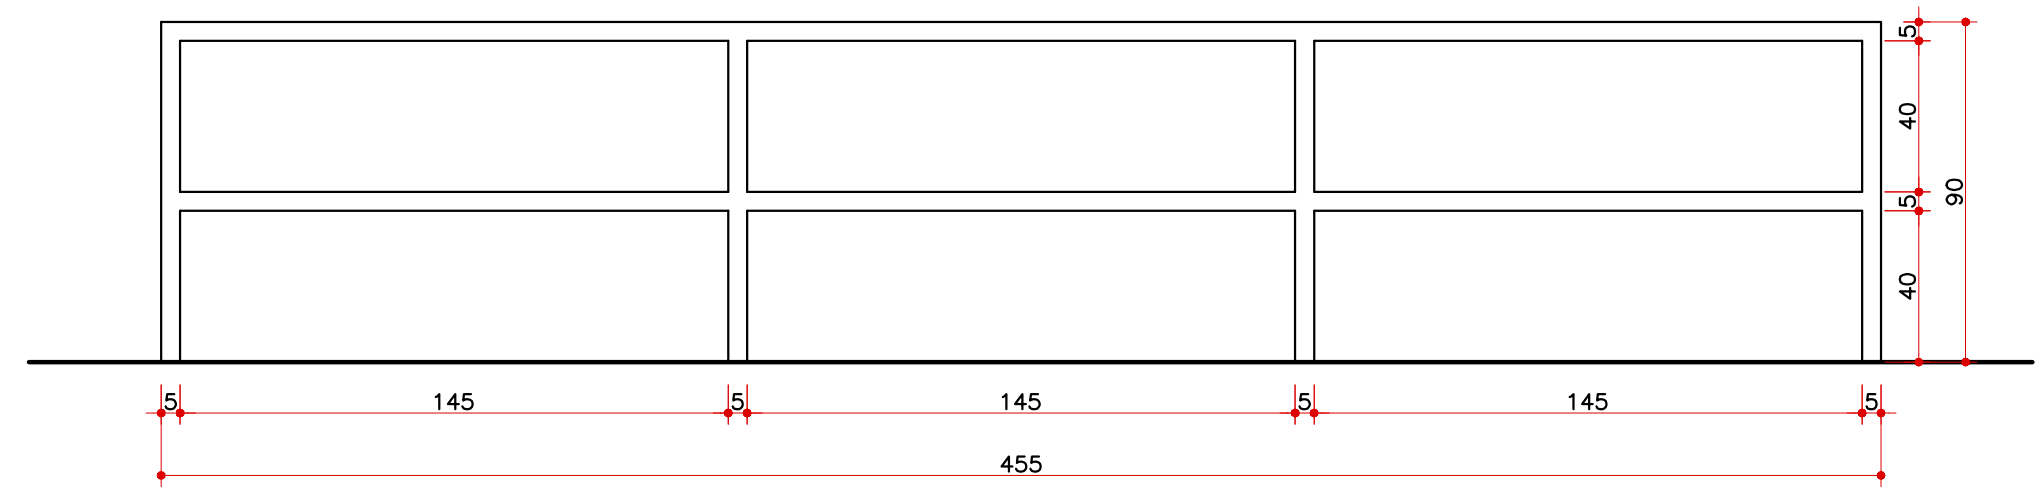


DET. GUARDA-CORPO METÁLICO
ESCALA 1/20

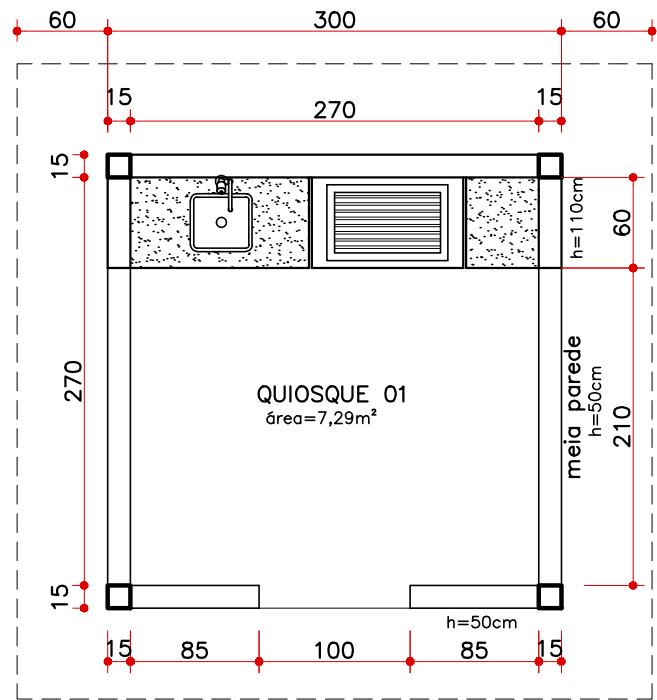


PLANTA BAIXA
ESCALA 1/50
AREA=9,00m²

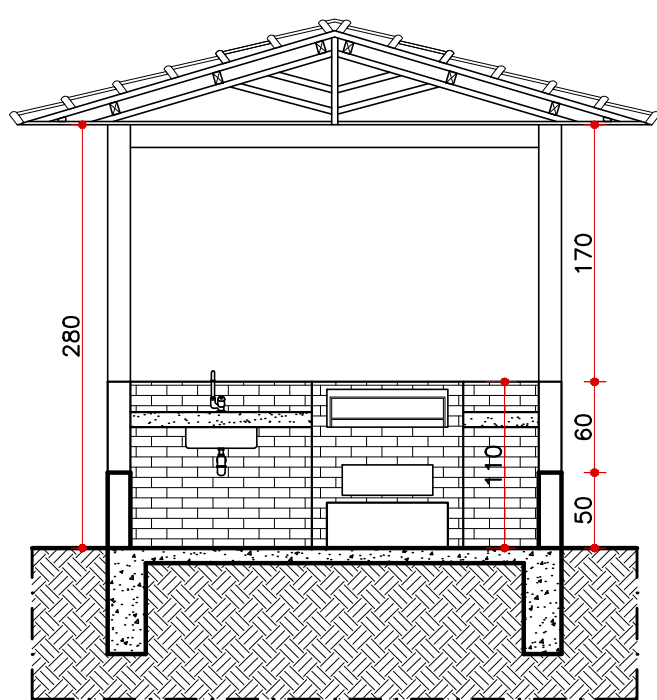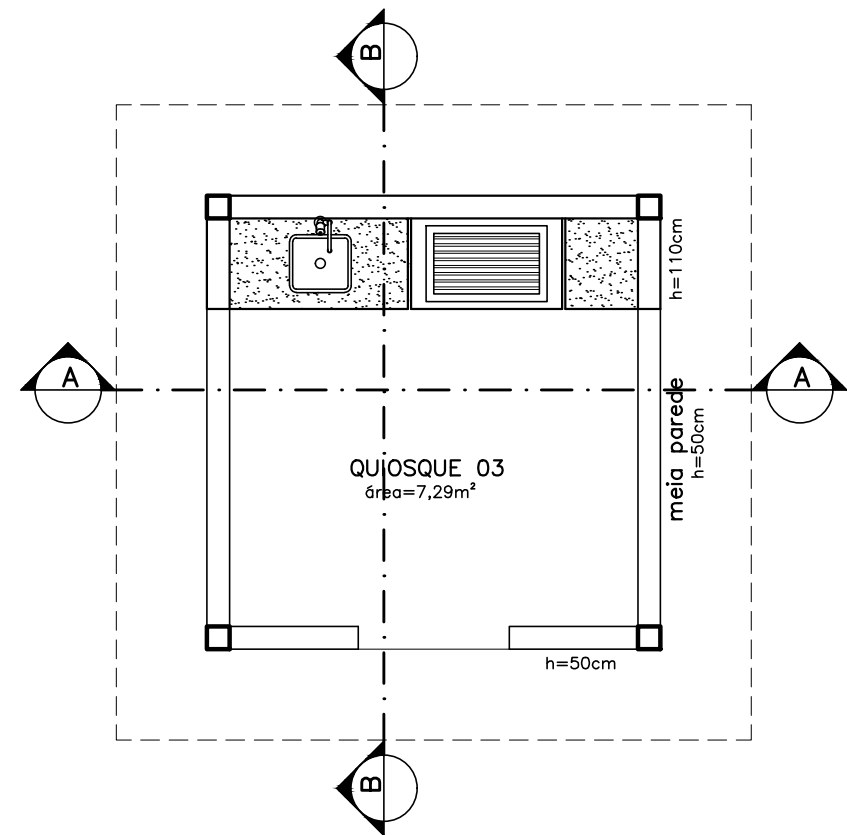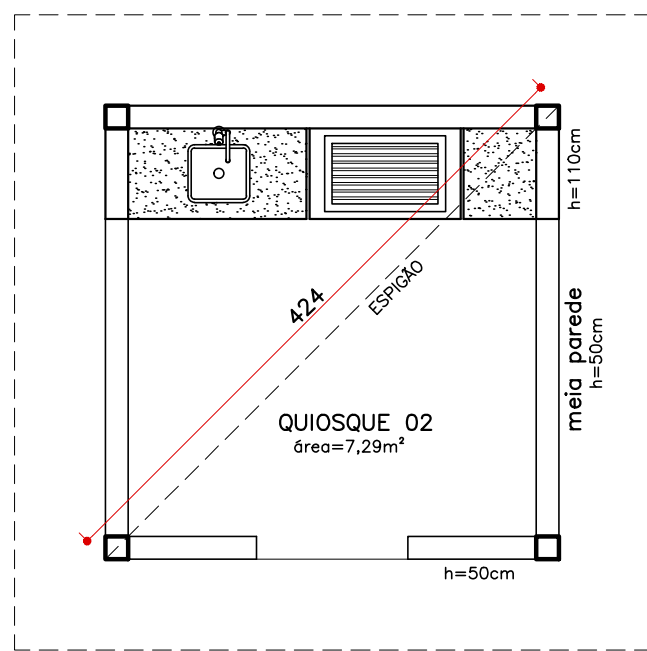


CORTE AA
ESCALA 1/50

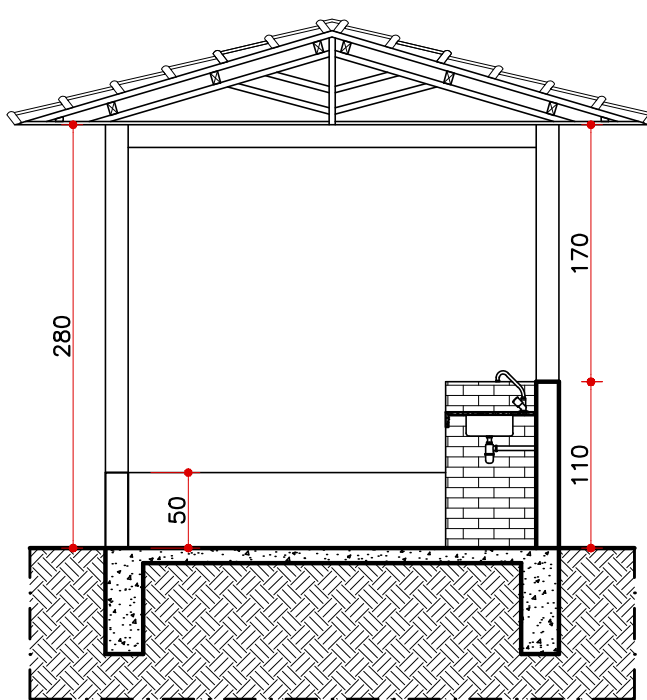

CORTE BB
ESCALA 1/50

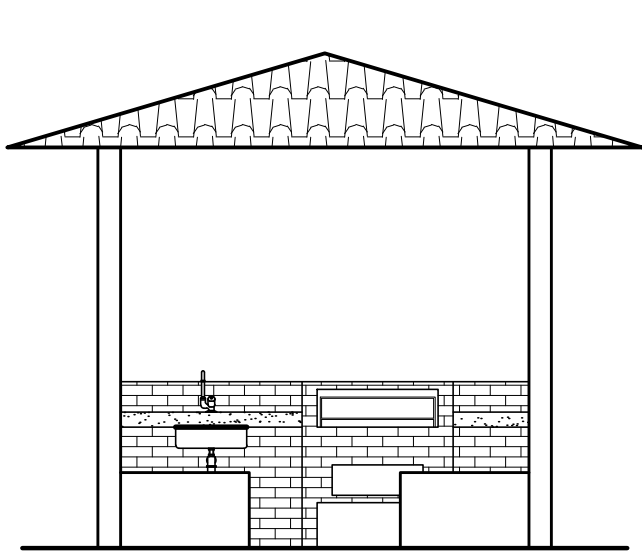

VISTA FRONTAL
ESCALA 1/50

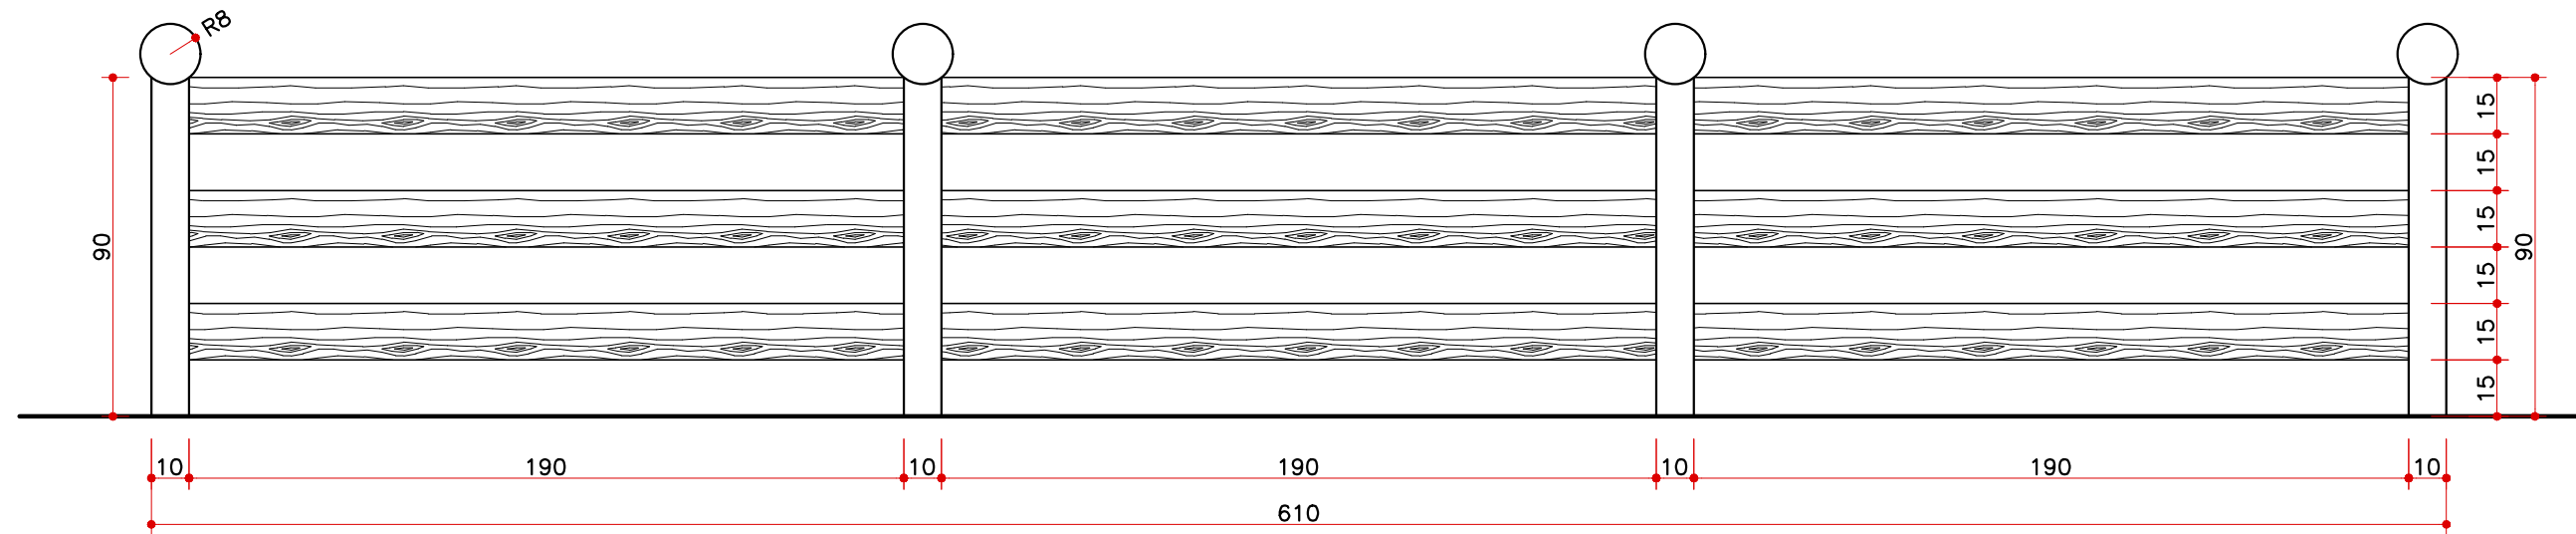

DET. CERCE MADEIRA
ESCALA 1/20

PARQUE AQUÁTICO DA BARRINHA

ENGENHEIRO CIVIL:
CRISTIAN ROBERT DA SILVA COSTA -- CREA MG 240.070/D

ESCALA:
INDICADAS

DATA:
FEVEREIRO 2023

FOLHA:
01/02

Formato A1