



PLANTA COBERTURA esc 1/50

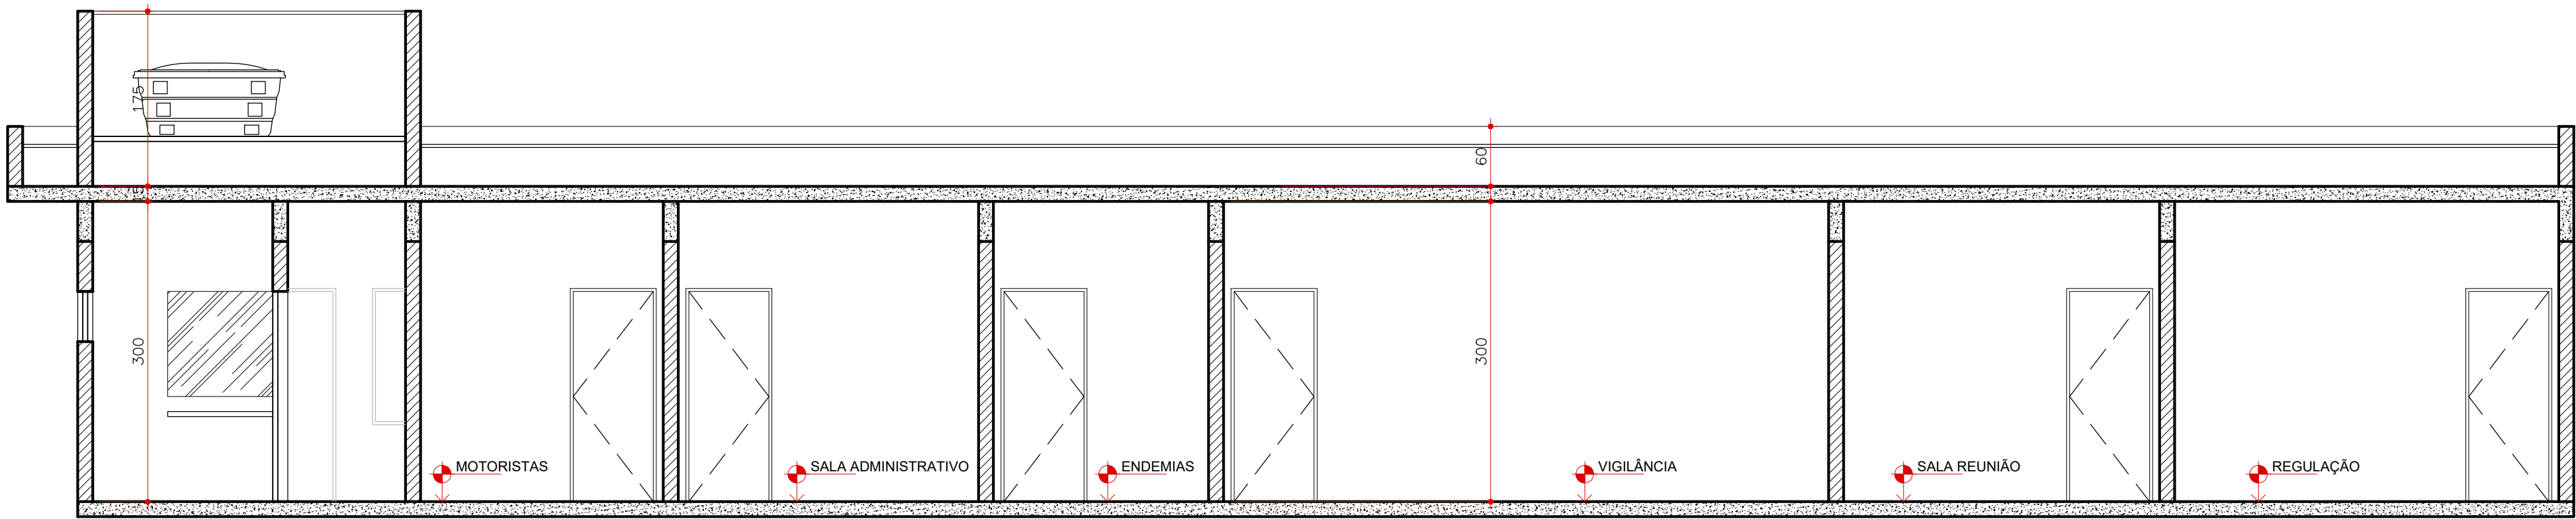

CORTE BB esc 1/50

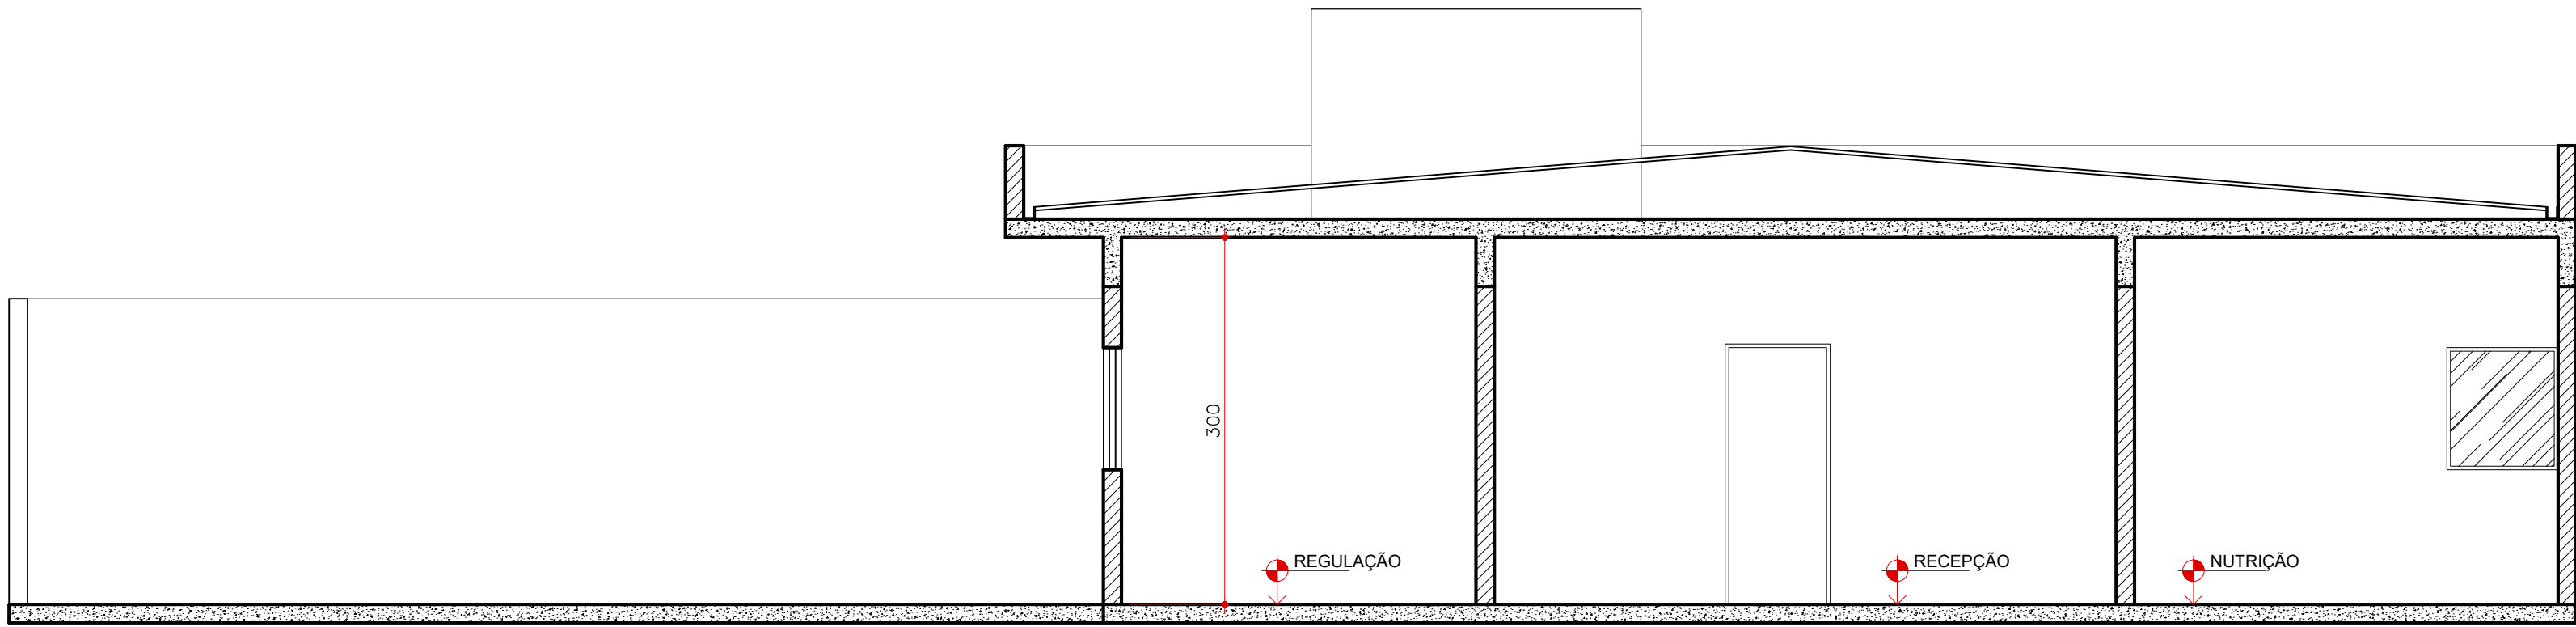

CORTE AA esc 1/50

OBSERVAÇÕES: . Conferir todas as medidas no local; . Não utilizar escala sobre o papel; . Em caso de conflito de cotas, prevalece a do desenho de menor escala; . Reprodução total ou parcial deste desenho está proibida; Direitos autorais reservados de acordo com a lei federal 9.610 de 1998; . Todas as soluções, especificações e medidas do projeto formam um conjunto único. Qualquer alteração implica numa revisão do projeto com acompanhamento e autorização da arquiteta; . Dúvidas devem ser consultadas com o arquiteto: aragrupotorres@gmail.com		
PROJETO EXECUTIVO		
PROPRIETÁRIO:		
RT: CRISTIAN ROBERT DA SILVA COSTA CREA MG 240.070 / D		
DETALHE: PLANTA COBERTURA CORTE AA E BB		
USO: XXX	DESENHO:	
LOGRADOURO: XXX	NÚMERO: XXX	CEP: XXX
BAIRRO: XXX	CIDADE: XXX	
ARQUIVO:	DATA: 23/12/2023	FOLHA: 2/2