


PLANTA LAYOUT esc 1/75

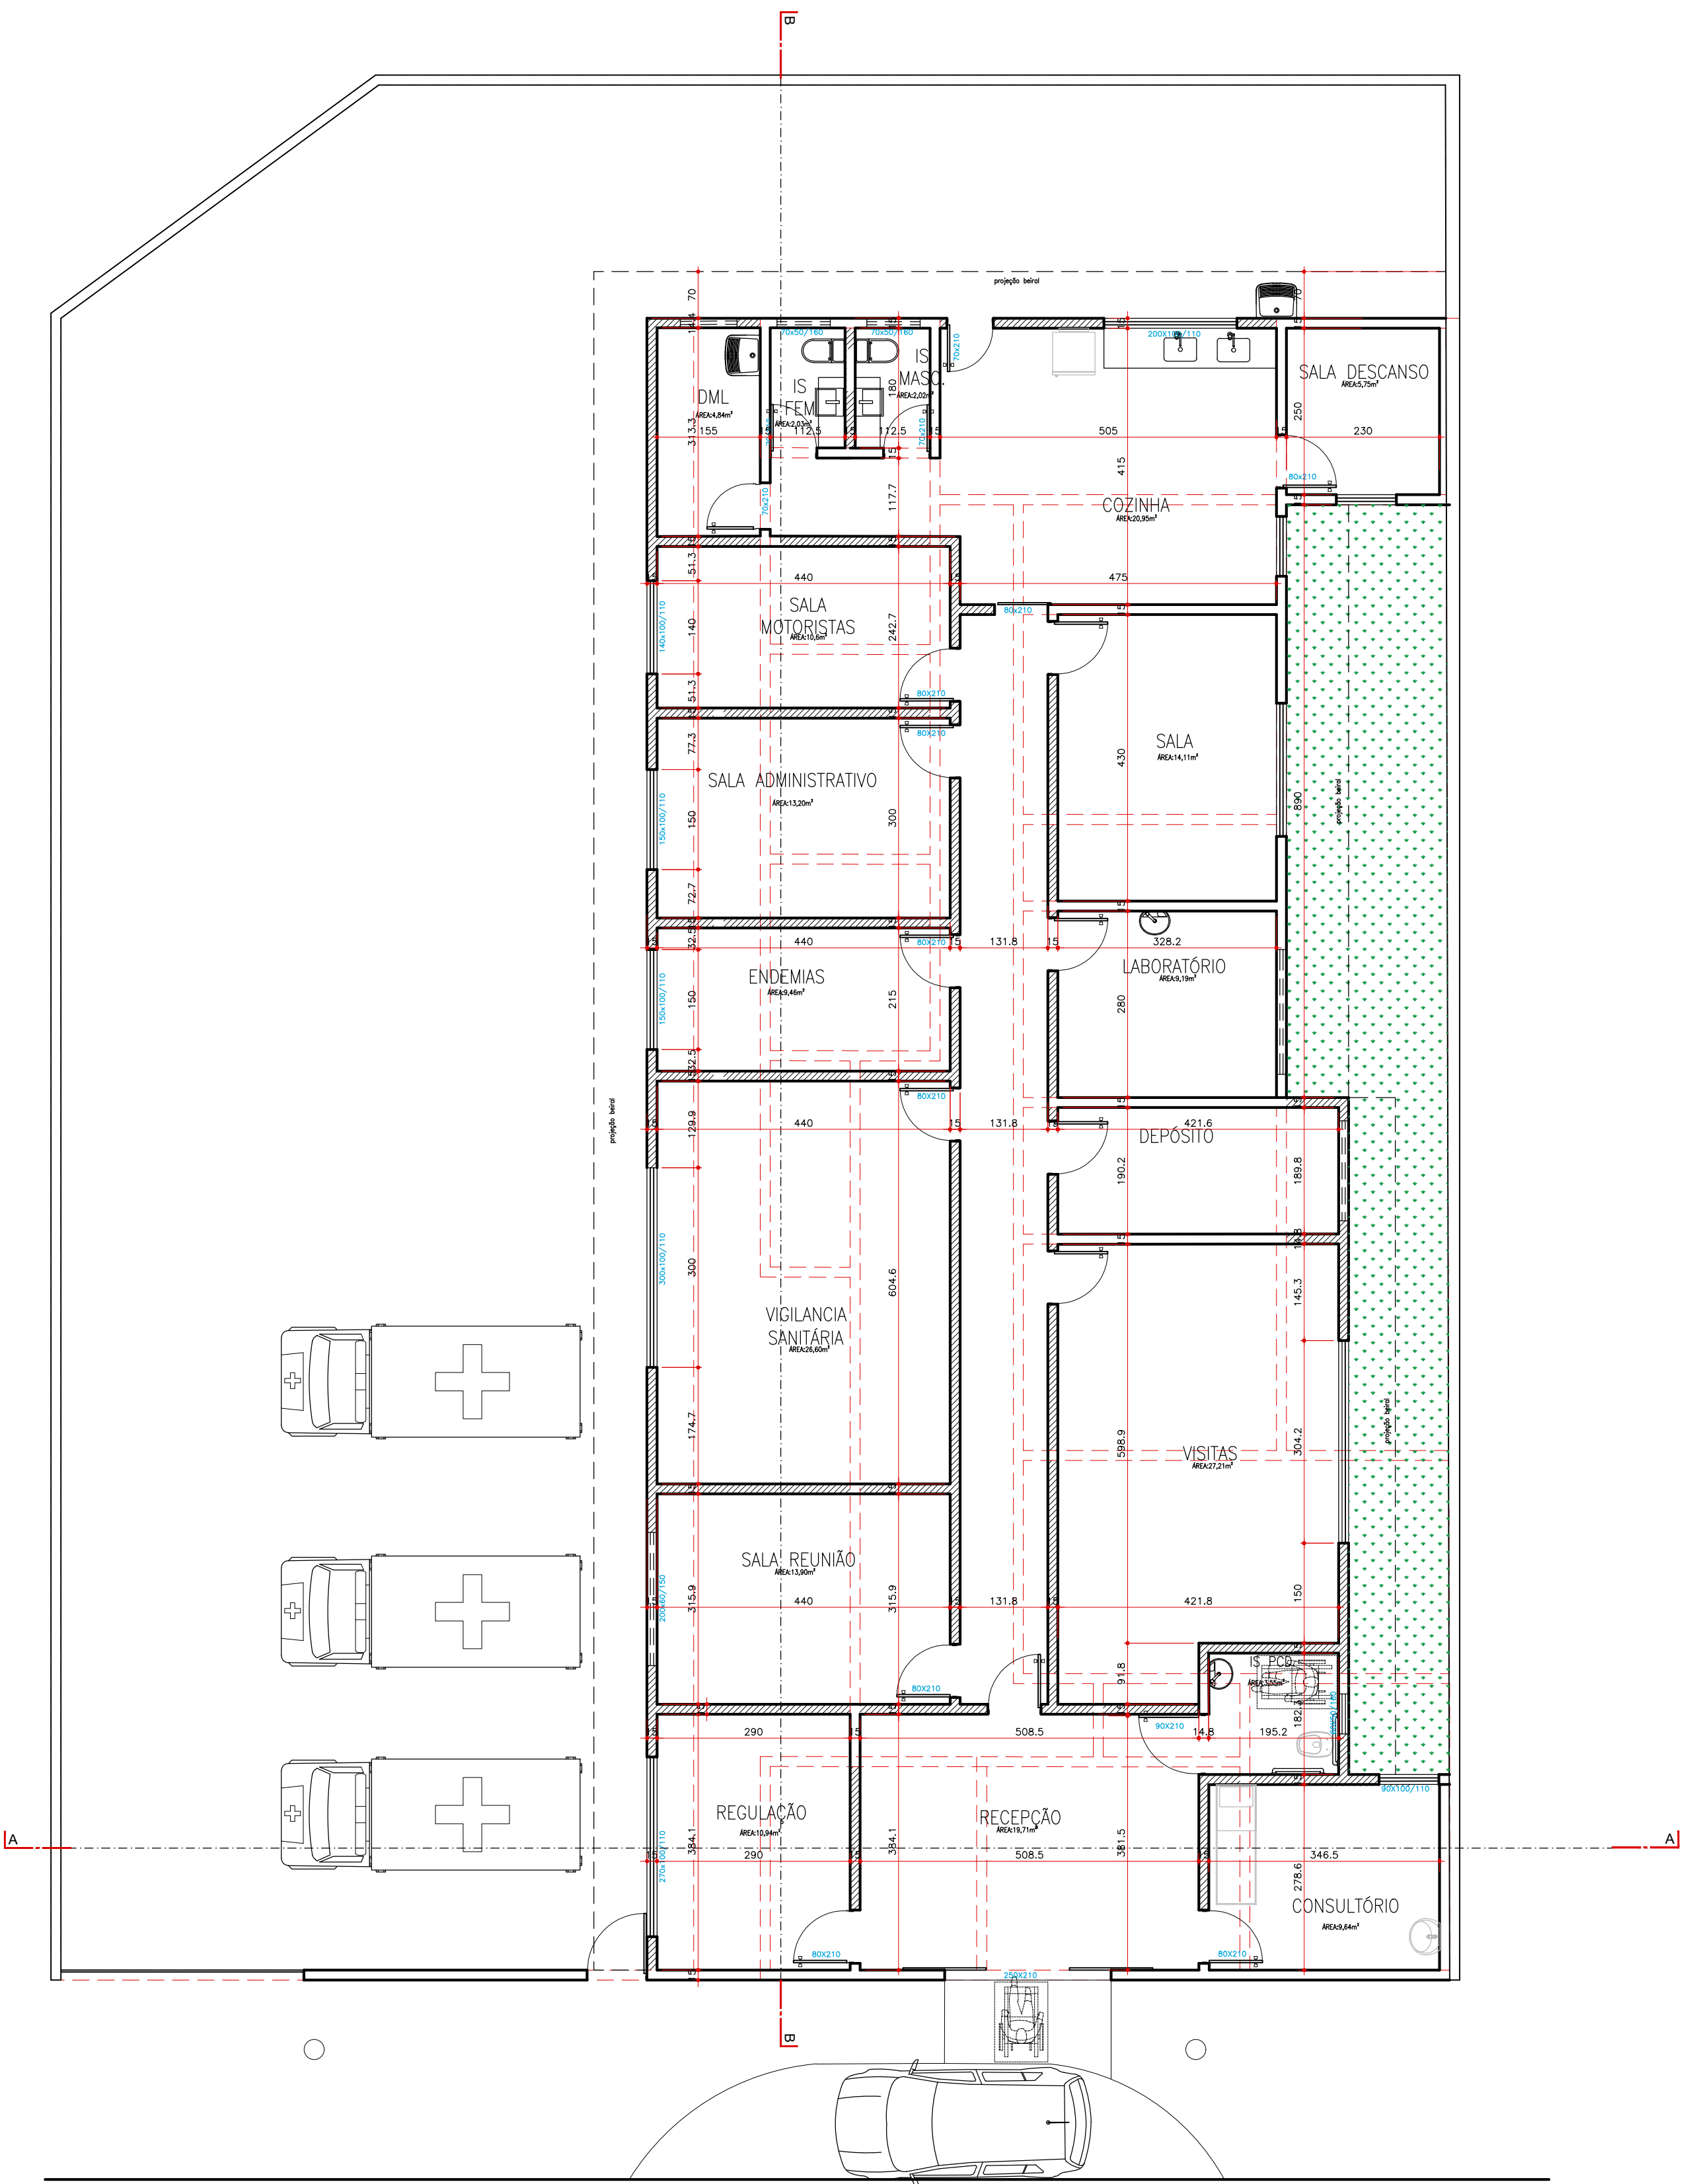

PLANTA CONSTRUÇÃO esc 1/75

DEMOLUÇÃO  
ÁREA A CONSTRUIR

OBSERVAÇÕES: - Conferir todas as medidas no local; - Não utilizar escala sobre o papel; - Em caso de conflito de cotas, prevalecer a do desenho de menor escala; - Reprodução total ou parcial deste desenho está proibida. Direitos autorais reservados de acordo com a lei federal 9.610 de 1998; - Todas as soluções, especificações e medidas do projeto formam um conjunto único. Qualquer alteração implica numa revisão do projeto com acompanhamento e autorização da arquiteta; - Dúvidas devem ser consultadas com o arquiteto: ara.grupotorres@gmail.com		
PROJETO EXECUTIVO		
PROPRIETÁRIO:		
RT: CRISTIAN ROBERT DA SILVA COSTA   CREA MG 240.070 / D		
DETALHE: PLANTA LAYOUT PLANTA EXECUTIVO		
USO:	XXX	
LOGRADOURO:	XXX	NÚMERO: XXX
BAIRRO:	XXX	CIDADE: XXX
ARQUIVO:	DATA: 21/12/2023	FOLHA: 1/2