

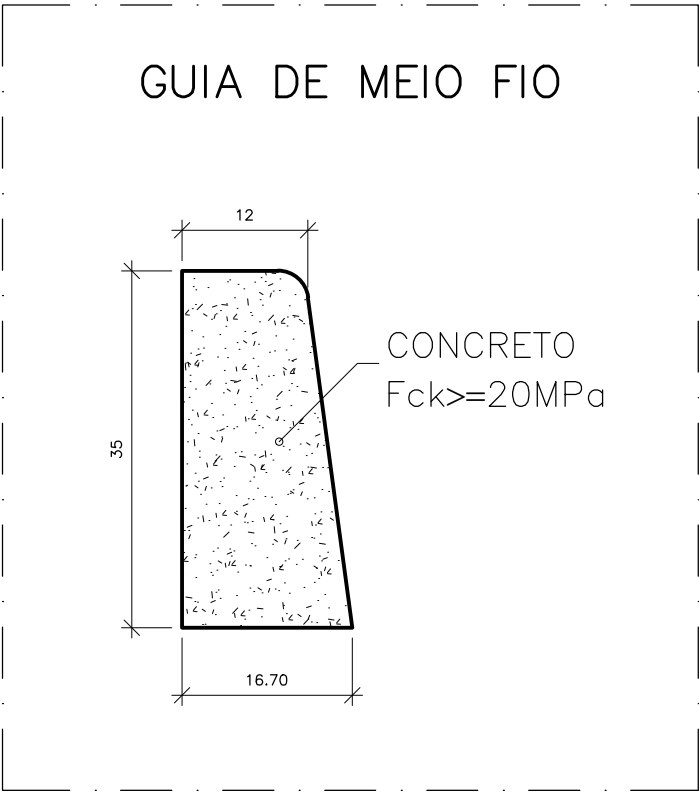



1. ÁREA TOTAL RUA = 5.354,20 M²
2. ÁREA DE PAVIMENTO = 4.943,19 M²
3. EXTENSÃO RUA = 656,25 M
4. EXTENSÃO SARJETA = 1.373,82 M
5. MEIO - FIO DE TRAVAMENTO = 40,00 M

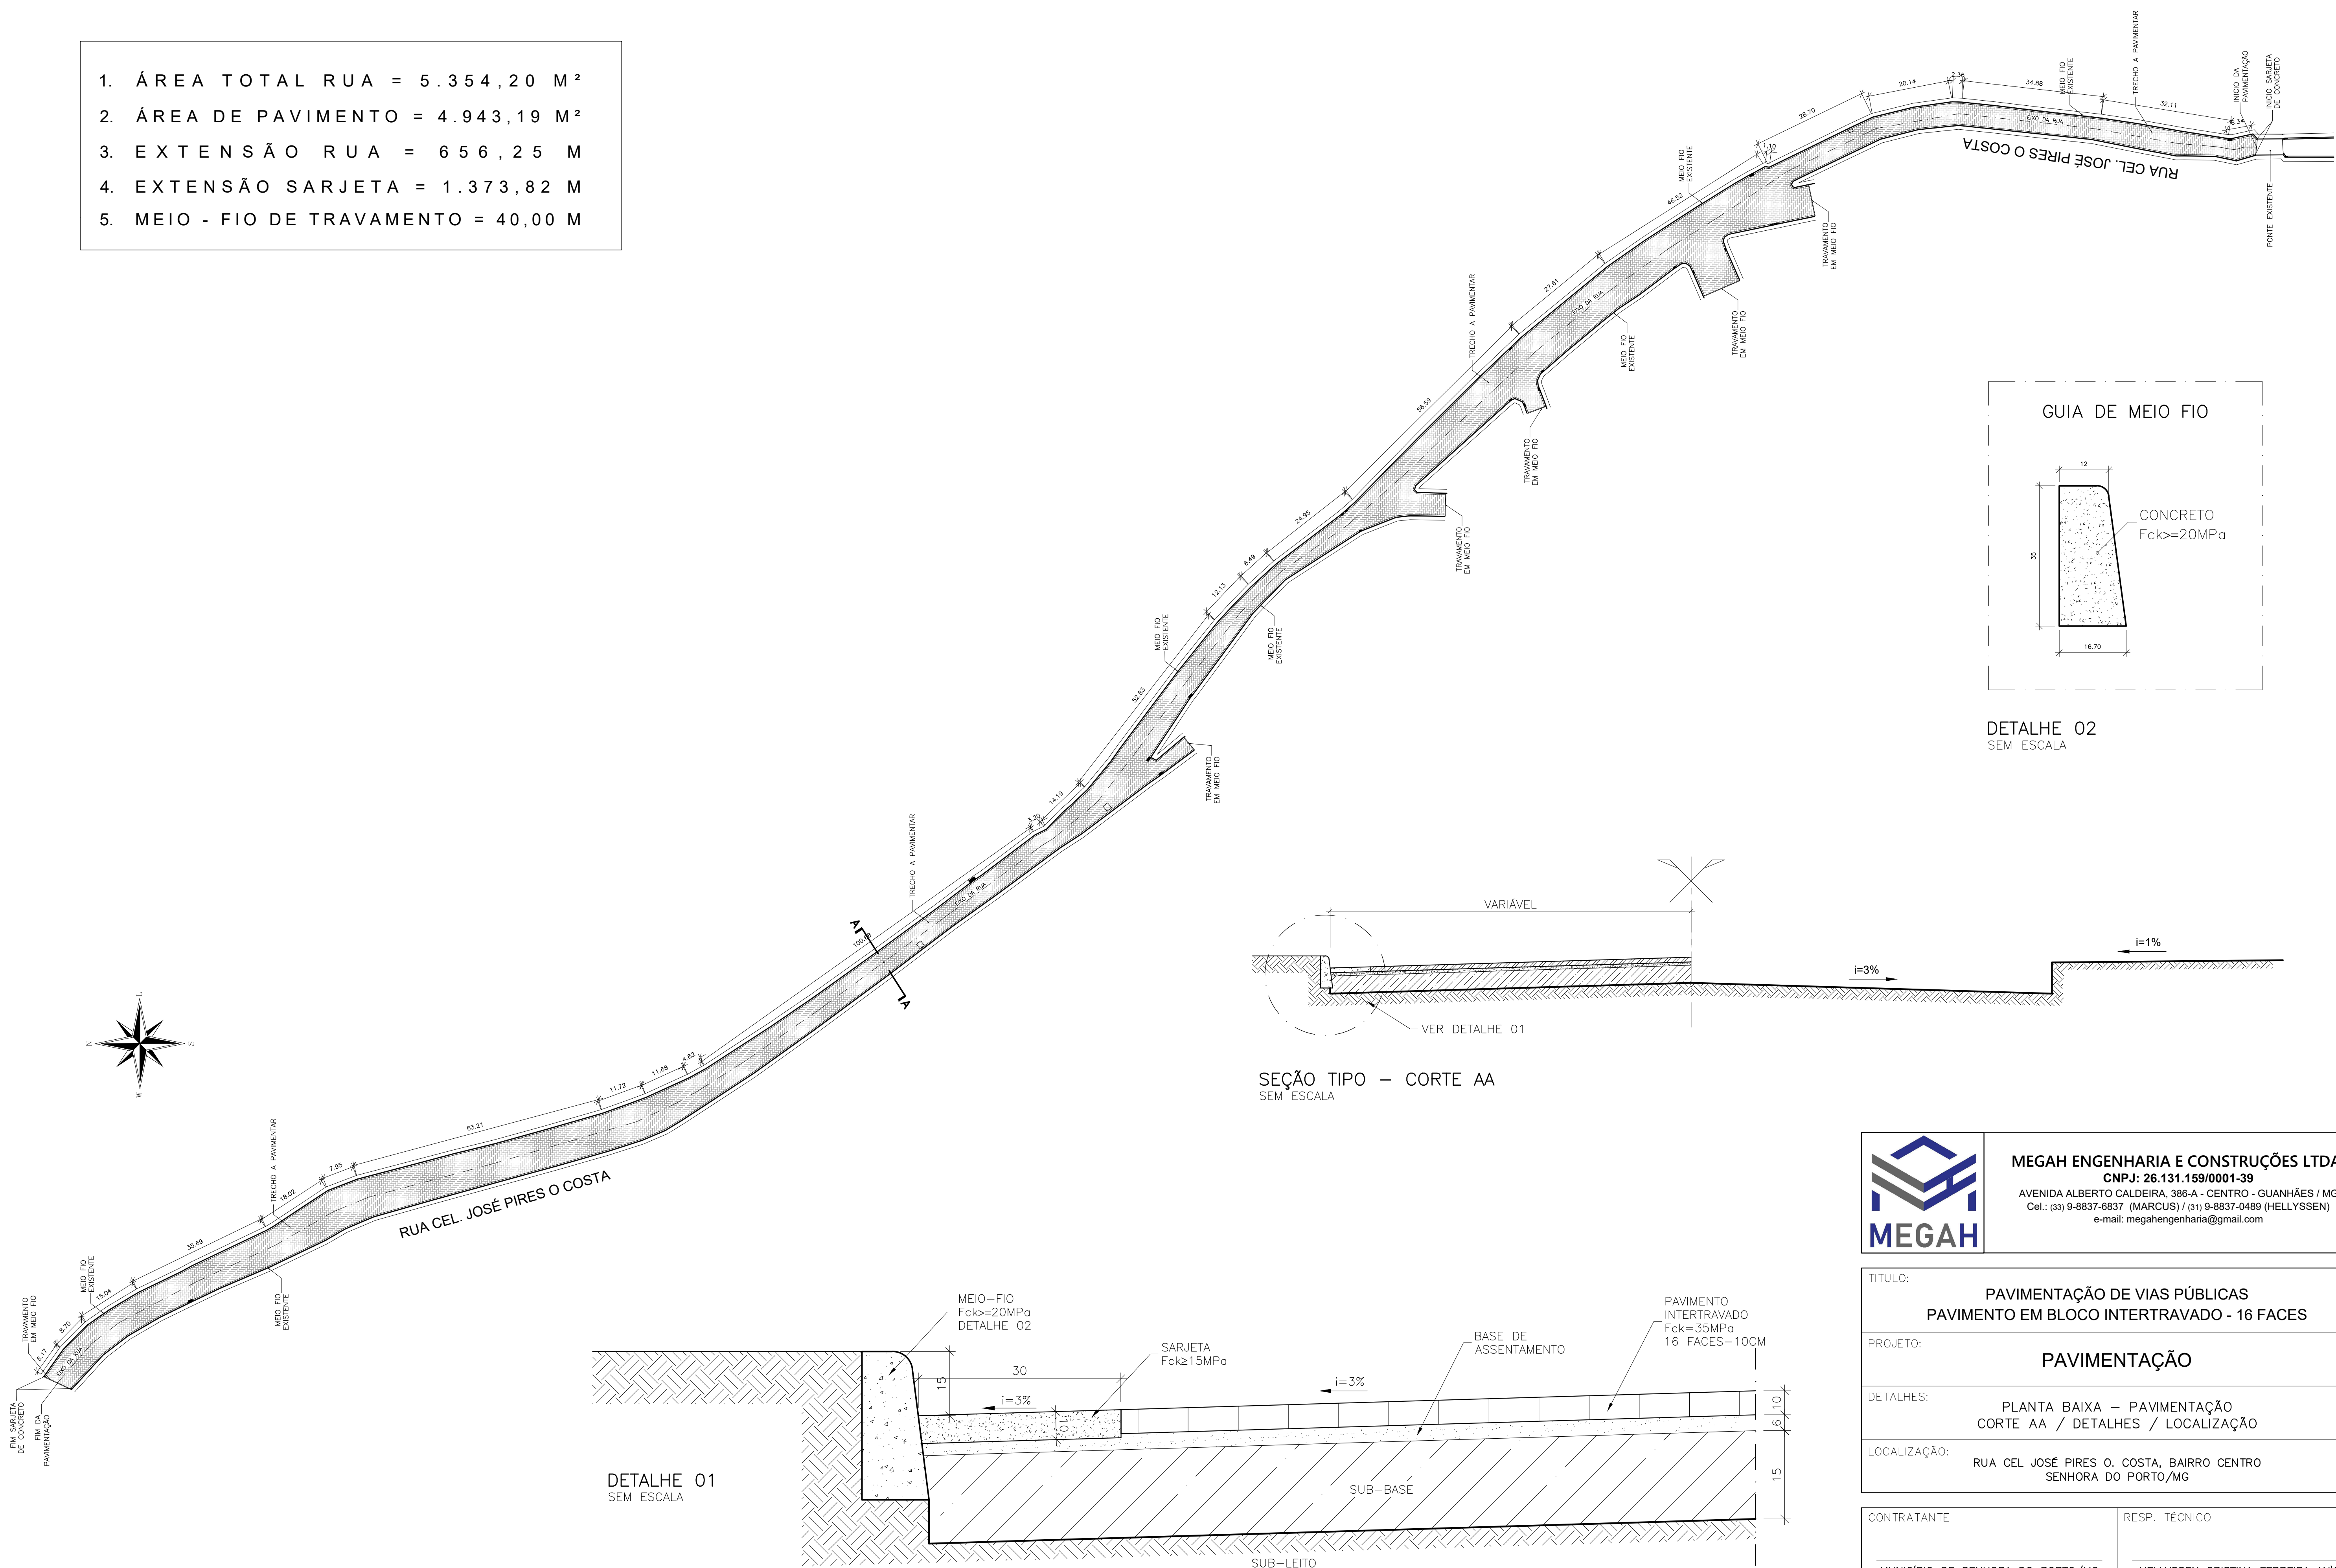

DETALHE 02
SEM ESCALA

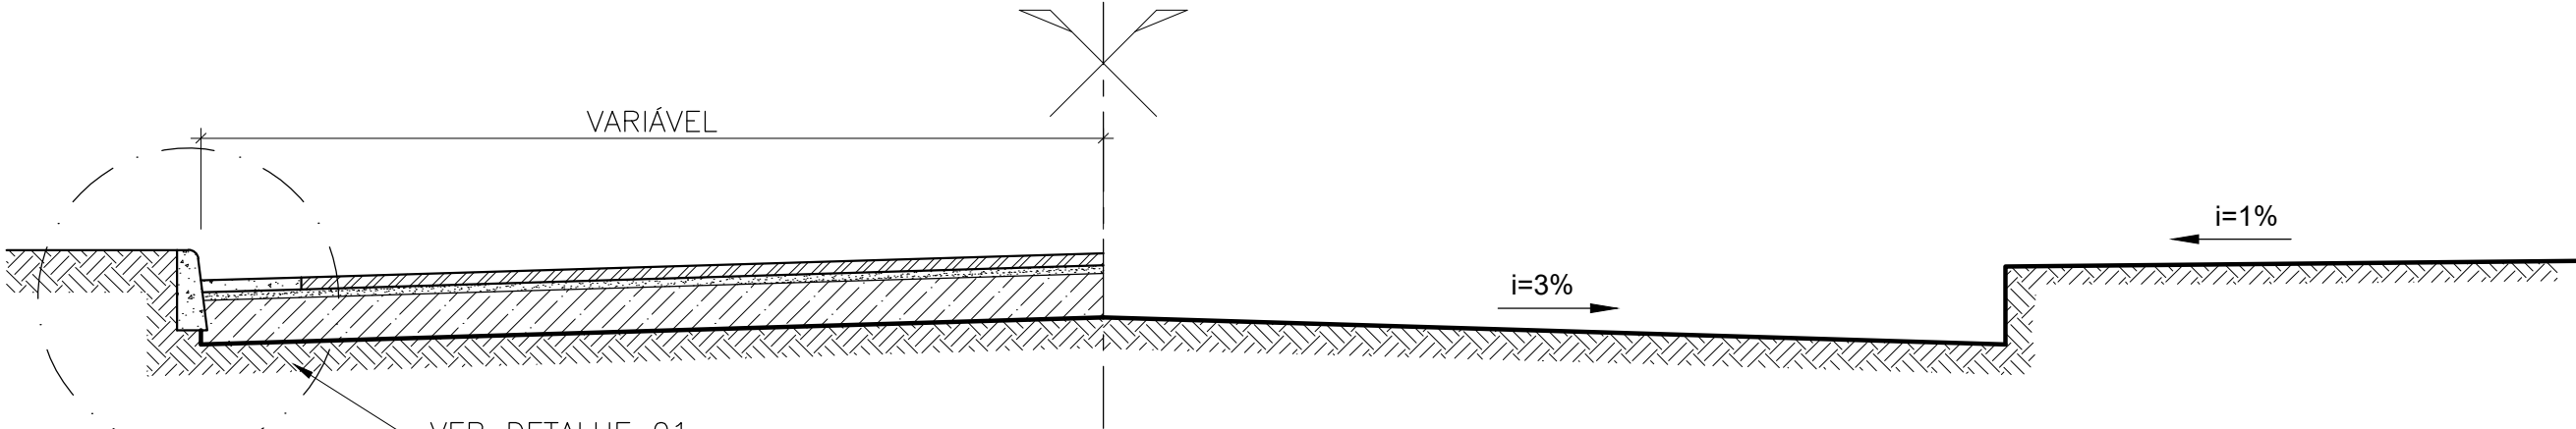

SEÇÃO TIPO – CORTE AA
SEM ESCALA

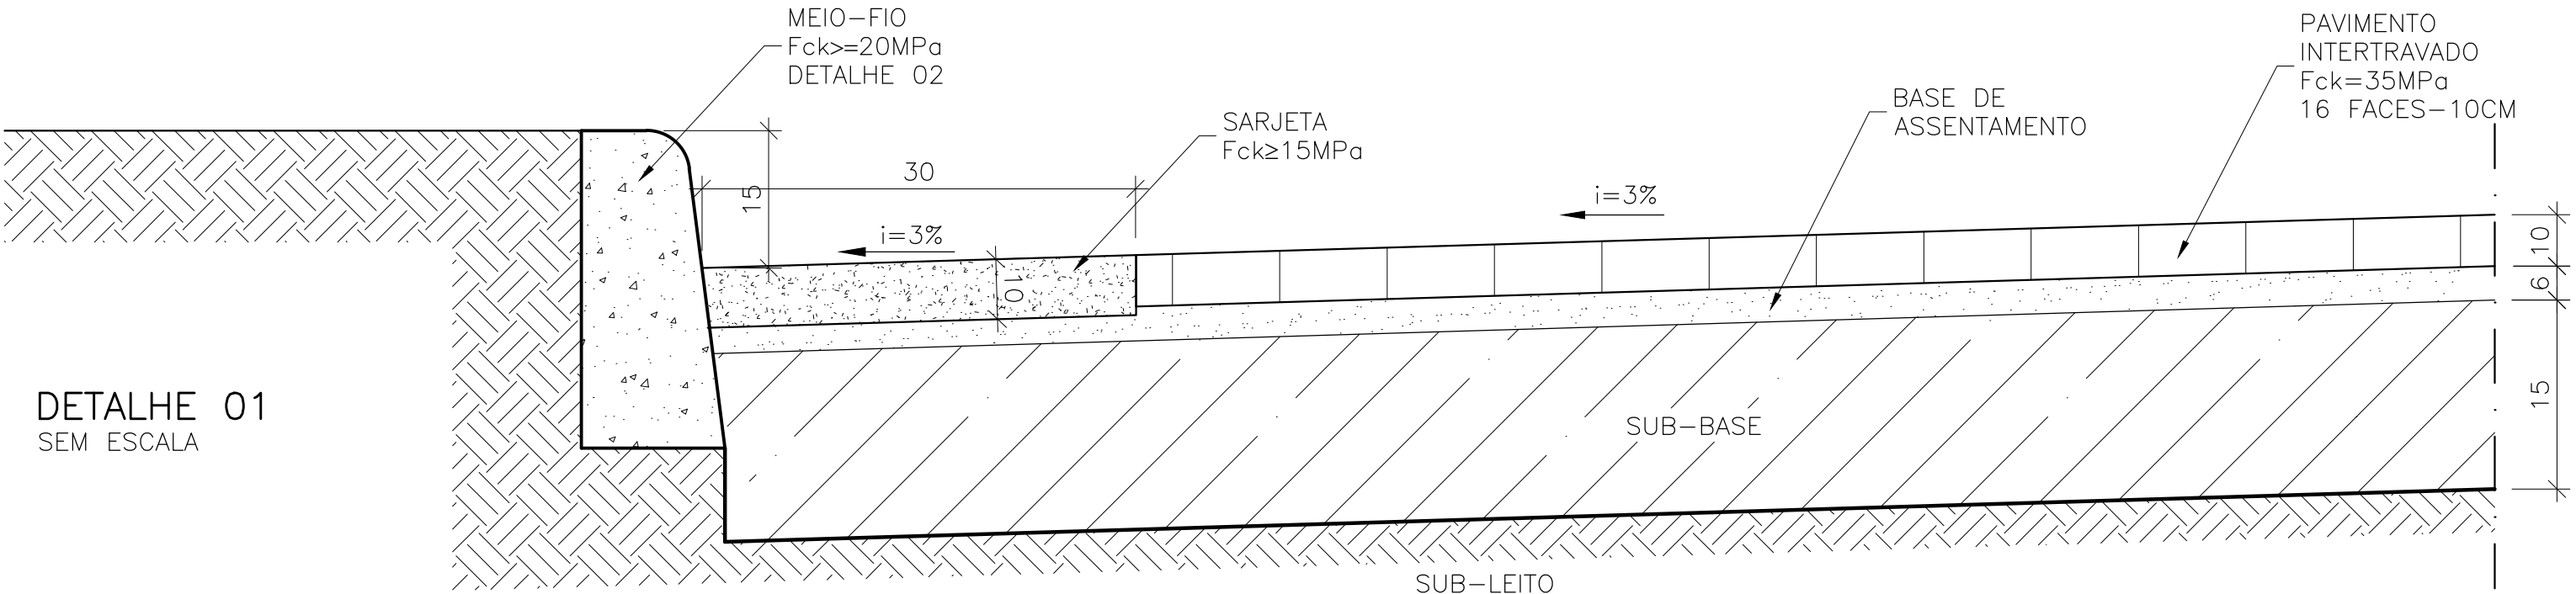

DETALHE 01
SEM ESCALA

	MEGAH ENGENHARIA E CONSTRUÇÕES LTDA. CNPJ: 26.131.159/0001-39 AVENIDA ALBERTO CALDEIRA, 386-A - CENTRO - GUANHÃES / MG Cel.: (33) 9-8837-6837 (MARCUS) / (31) 9-8837-0489 (HELLYSSSEN) e-mail: megahengenharia@gmail.com		
	TÍTULO: PAVIMENTAÇÃO DE VIAS PÚBLICAS PAVIMENTO EM BLOCO INTERTRAVADO - 16 FACES		
	PROJETO: PAVIMENTAÇÃO		
	DETALHES: PLANTA BAIXA – PAVIMENTAÇÃO CORTE AA / DETALHES / LOCALIZAÇÃO		
LOCALIZAÇÃO: RUA CEL JOSÉ PIRES O. COSTA, BAIRRO CENTRO SENHORA DO PORTO/MG			
CONTRATANTE		RESP. TÉCNICO	
MUNICÍPIO DE SENHORA DO PORTO/MG 18.307.504/0001-14		HELLYSSSEN CRISTINA FERREIRA ANÍCIO ENG*. CIVIL – CREA: 188.368/D–MG	
ESCALA:	DATA:	FOLHA:	
INDICADAS	ABR/2026	01/01	